

2020年度 供給計画
供給計画図　下関エリア

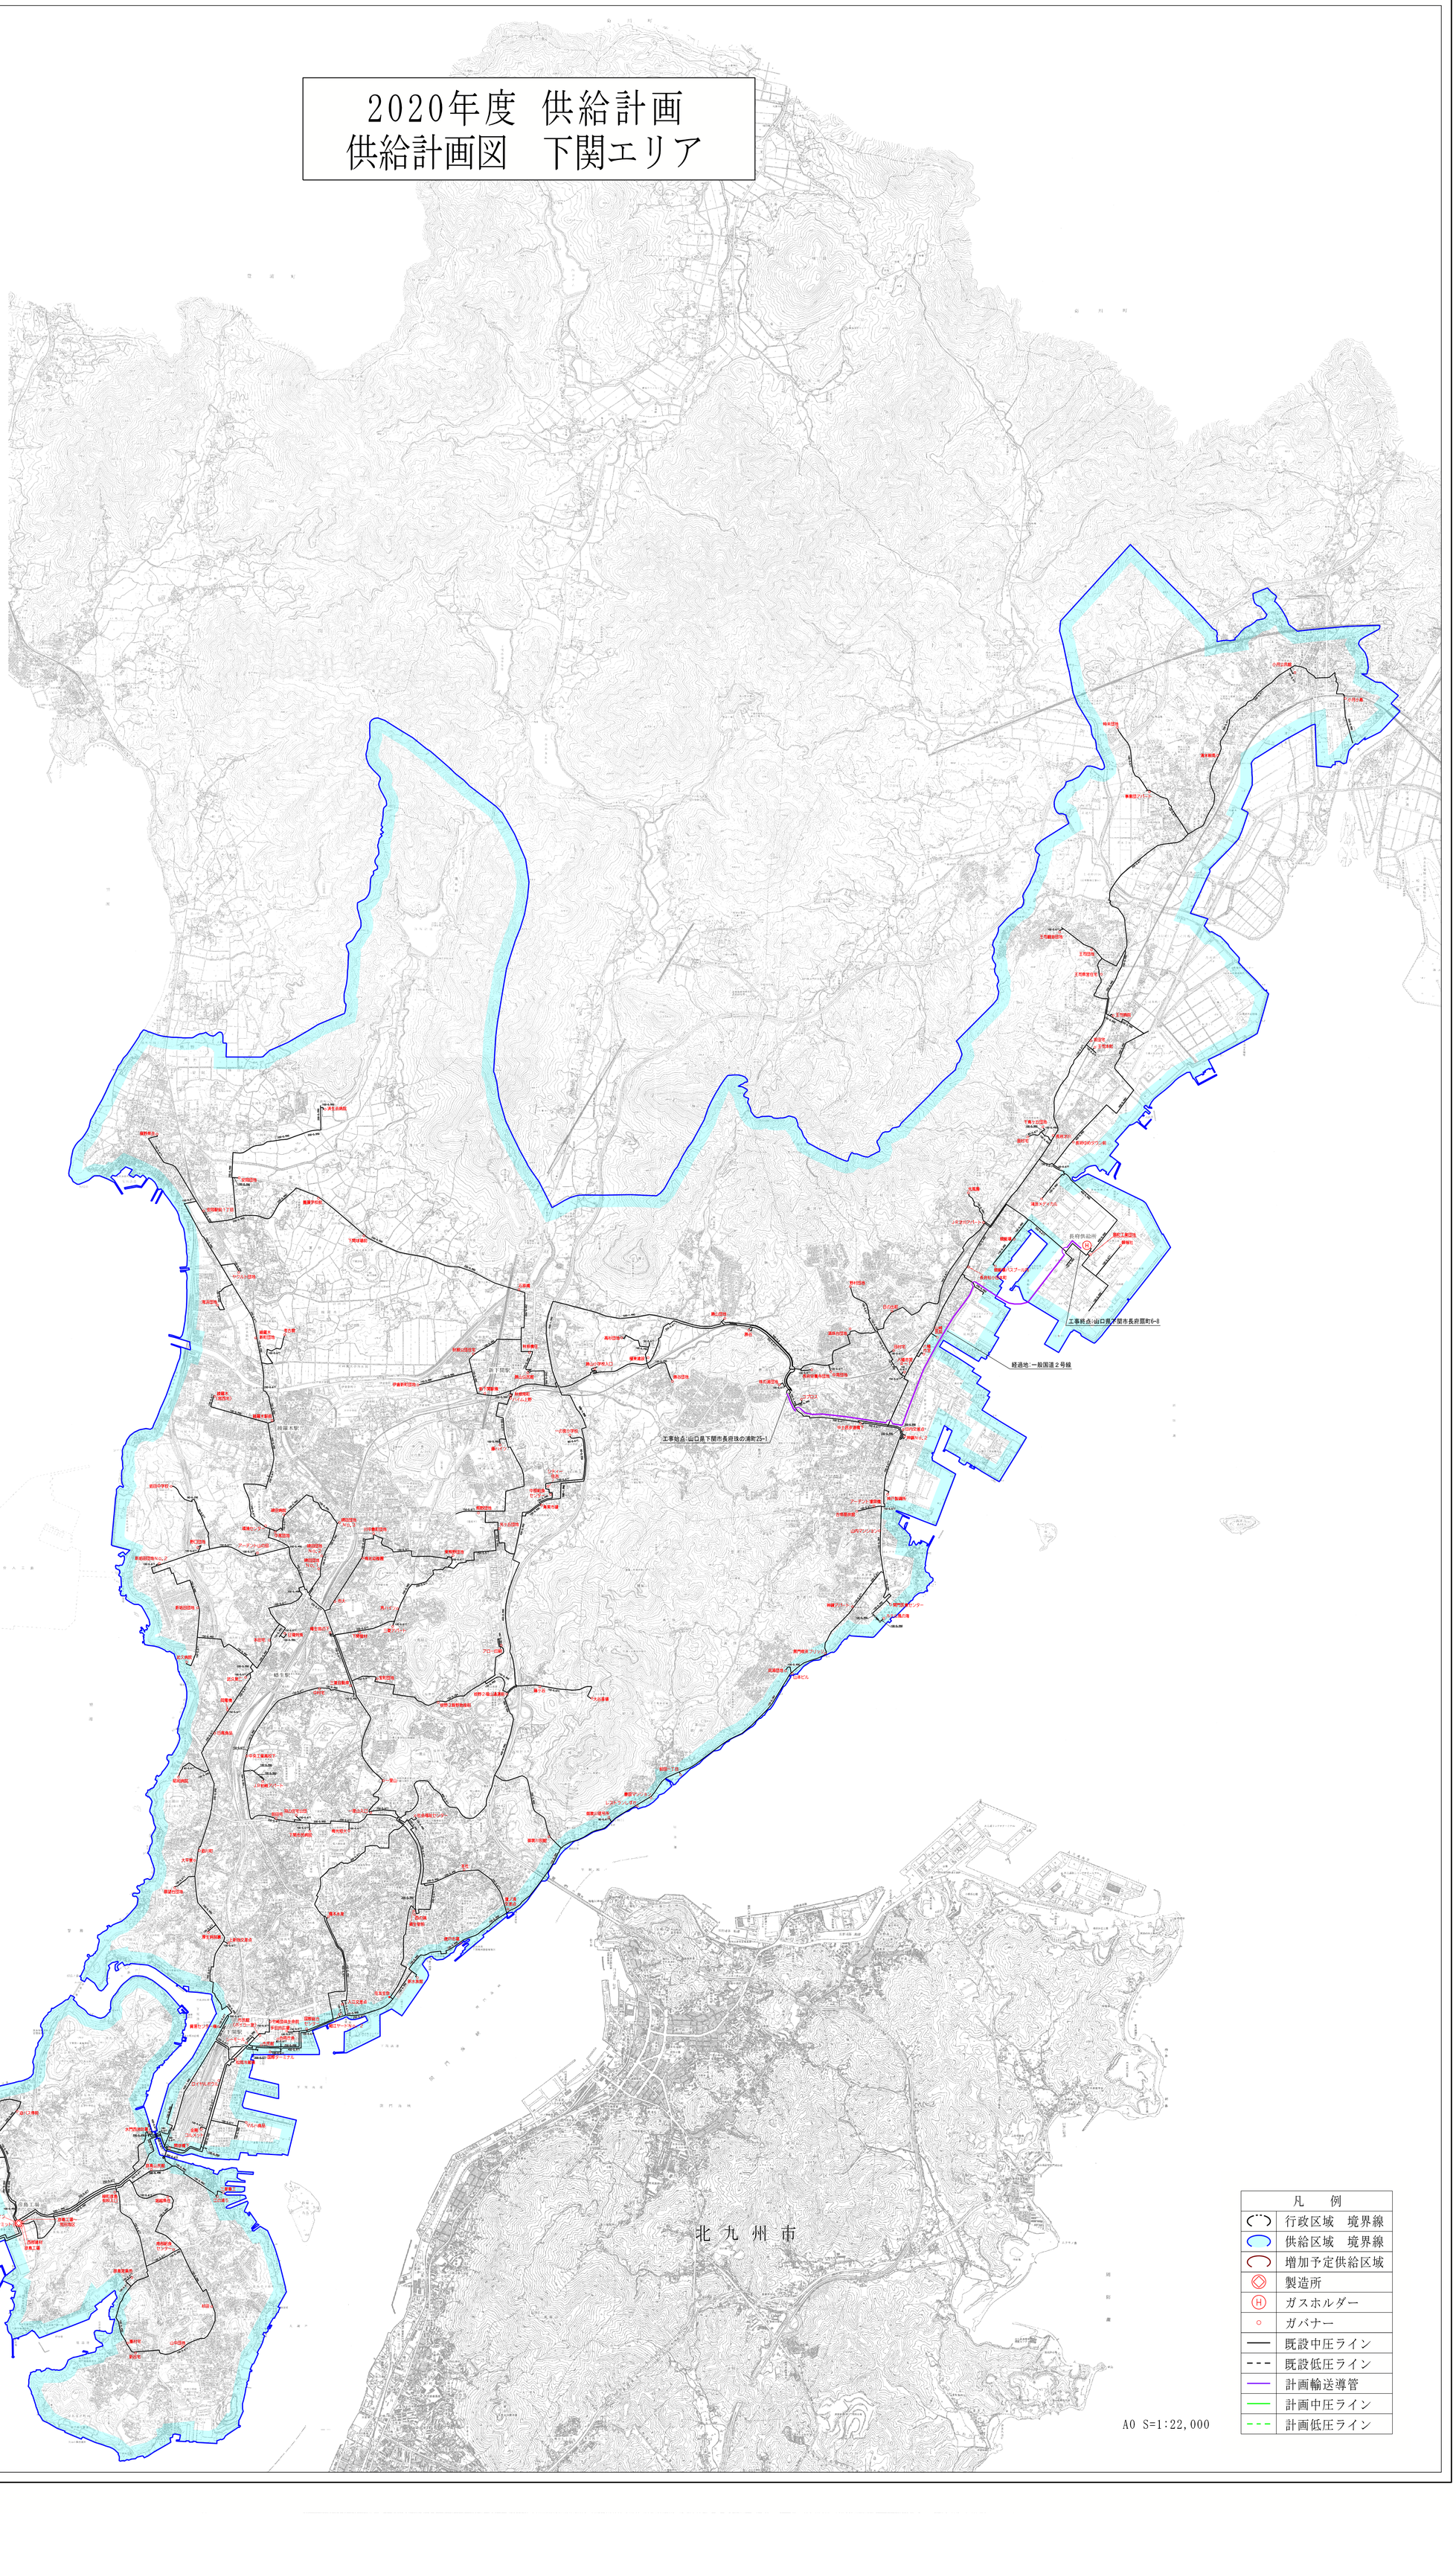

山口合同ガス株式会社

（株）ケントテクニカルサービス調製

2020年度　供給計画
供給計画図　山陽小野田・宇部エリア

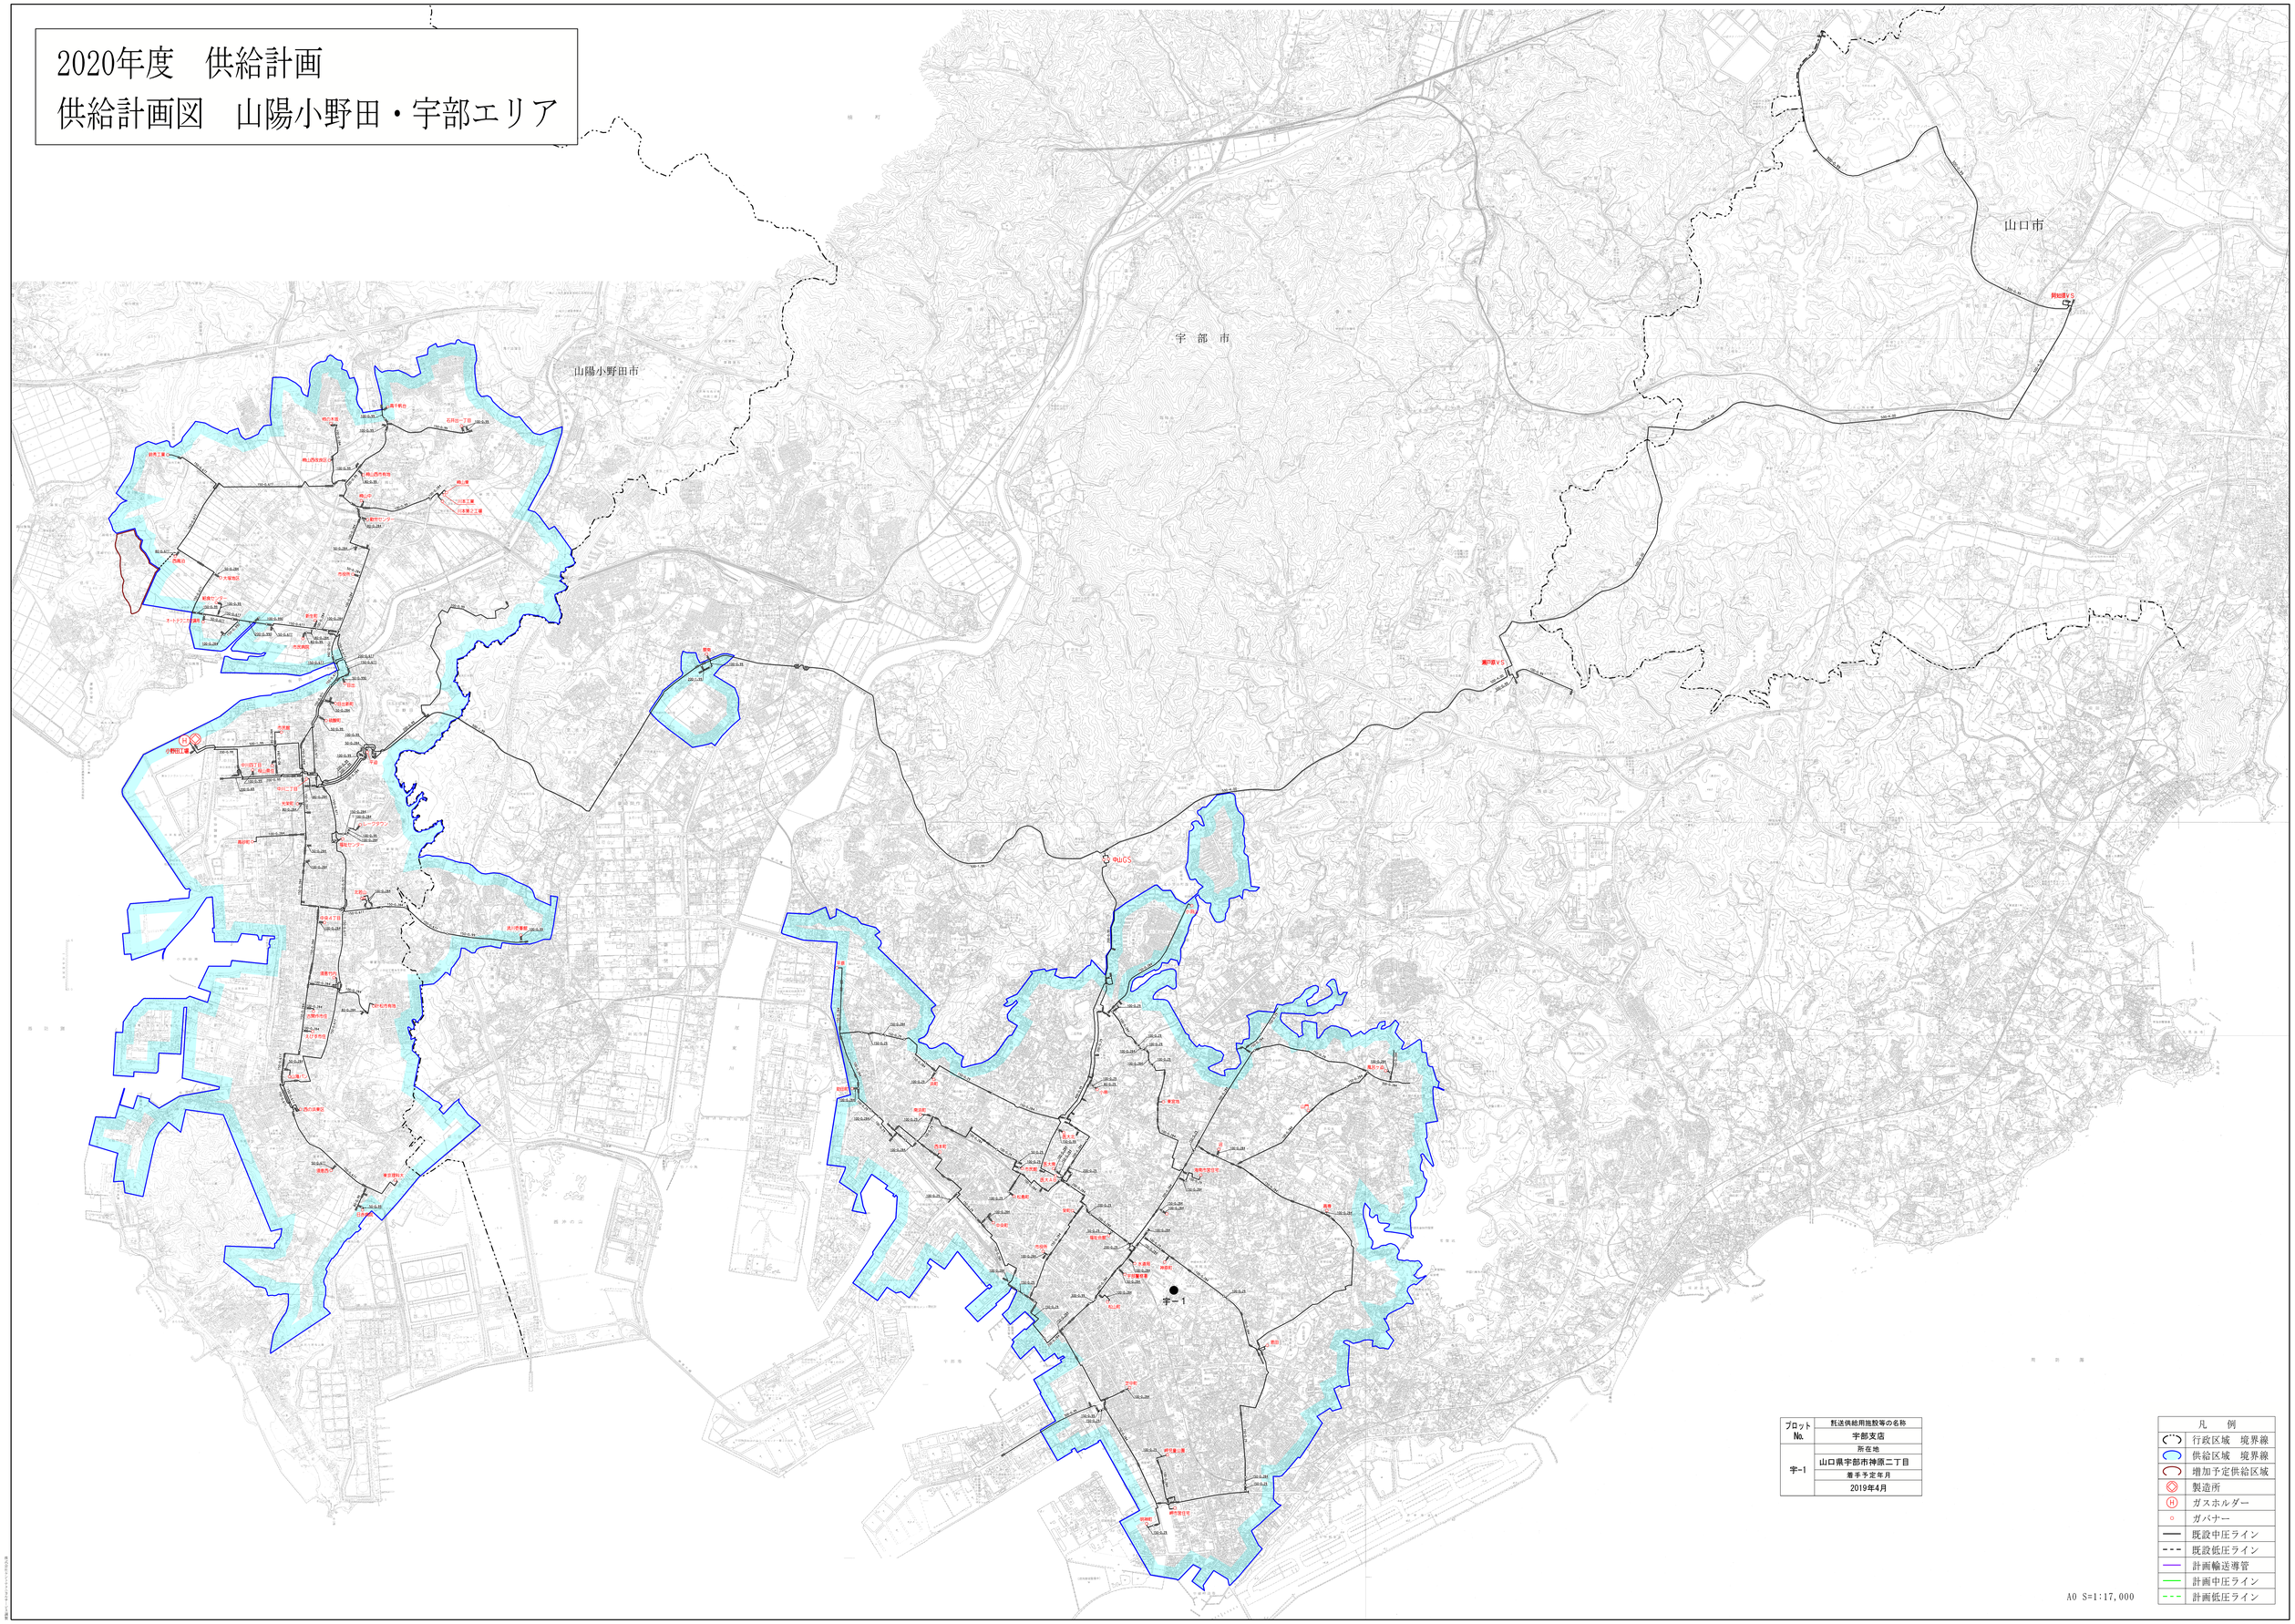


ブロットNo.	既送供給用施設等の名称
宇-1	宇部支店
	所在地
	山口県宇部市神原二丁目
	着手予定年月
	2019年4月

凡　例	
	行政区域　境界線
	供給区域　境界線
	増加予定供給区域
	製造所
Ⓗ	ガスホルダー
○	ガバナー
	既設中圧ライン
	既設低圧ライン
	計画輸送導管
	計画中圧ライン
	計画低圧ライン

A0 S=1:17,000

山口合同ガス株式会社

2020年度 供給計画 供給計画図
下関エリア ～ 山陽小野田・宇部エリア
（輸送導管）

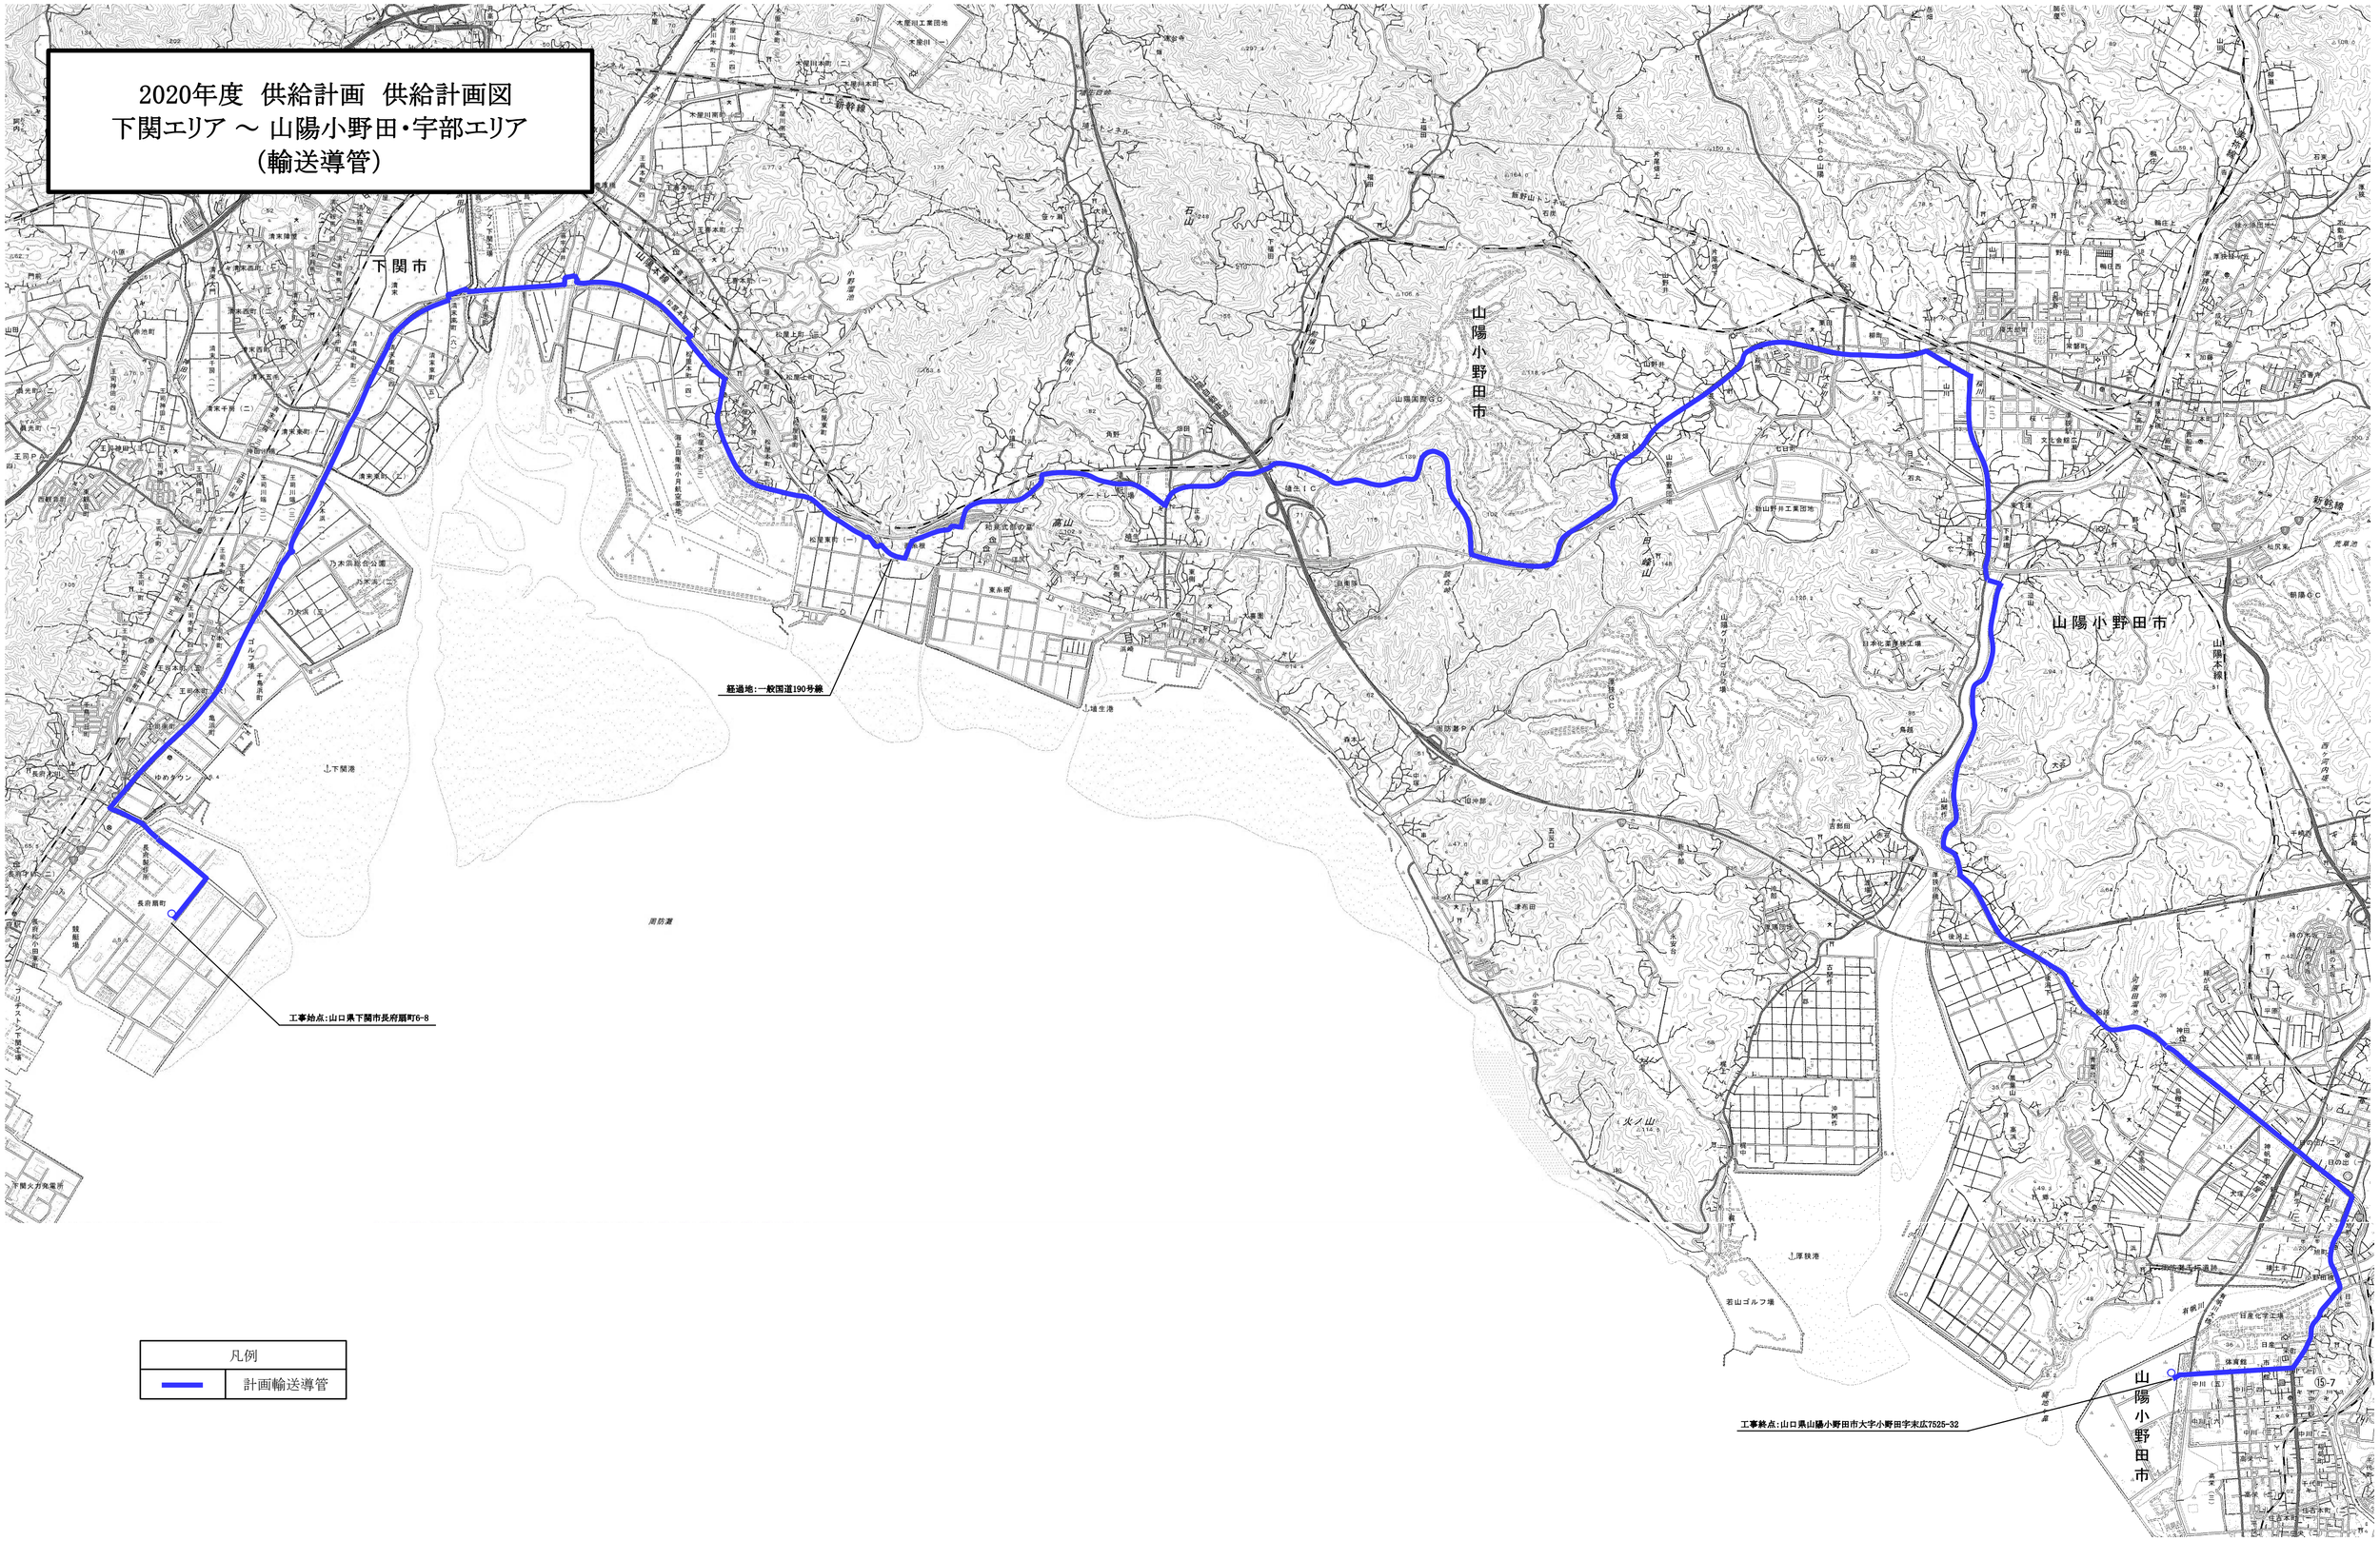

2020年度　供給計画
供給計画図　東部地区エリア

フロットNo.	甦送供給用施設等の名称
東部-1	大崎バルブステーション
	所在地
	山口県防府市大字大崎字浜田
	着手予定年月
	2018年11月

東部-1

凡　例	
	行政区域　境界線
	供給区域　境界線
	増加予定供給区域
	製造所
Ⓗ	ガスホルダー
○	ガバナー
	既設高圧ライン
	既設中圧ライン
	既設低圧ライン
	計画輸送導管
	計画中圧ライン
	計画低圧ライン

A0 S=1:61,000

山口合同ガス株式会社