
2021年度 供給計画
供給計画図　下関エリア

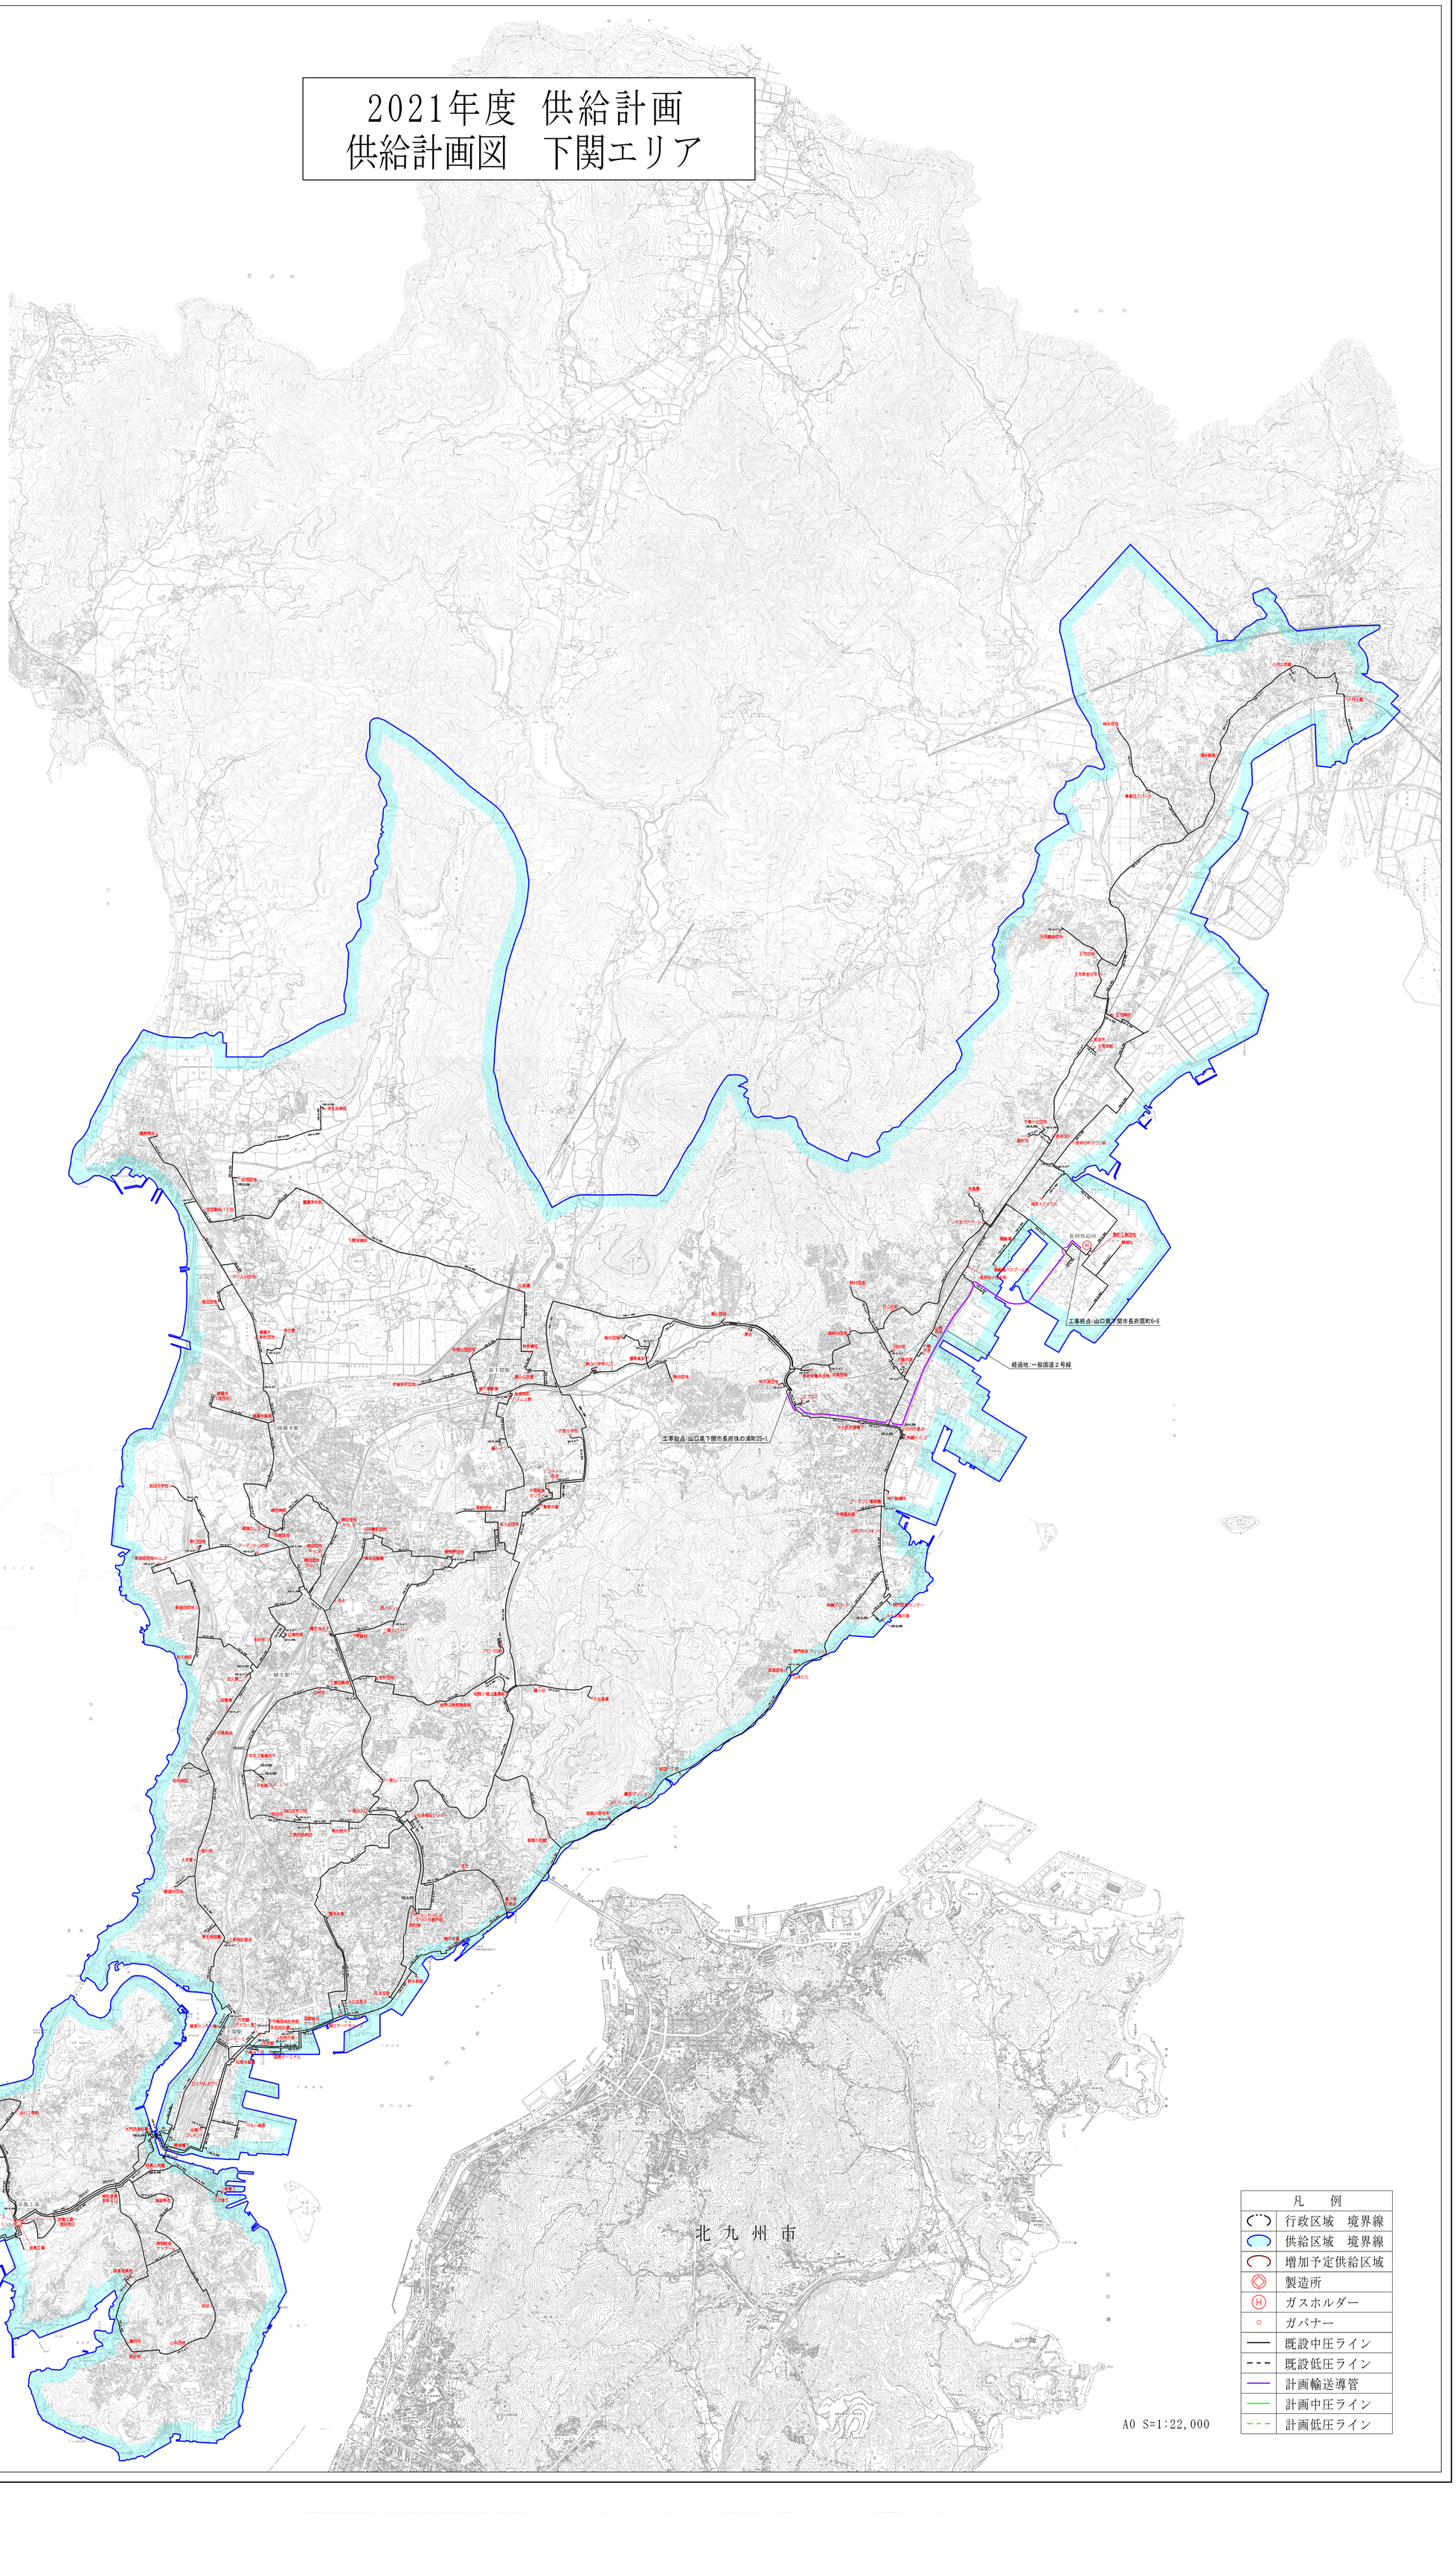


凡　例	
	行政区域　境界線
	供給区域　境界線
	増加予定供給区域
	製造所
Ⓗ	ガスホルダー
○	ガバナー
	既設中圧ライン
	既設低圧ライン
	計画輸送導管
	計画中圧ライン
	計画低圧ライン

山口合同ガス株式会社

（株）ケントテクニカルサービス調製

2021年度　供給計画
供給計画図　山陽小野田・宇部エリア

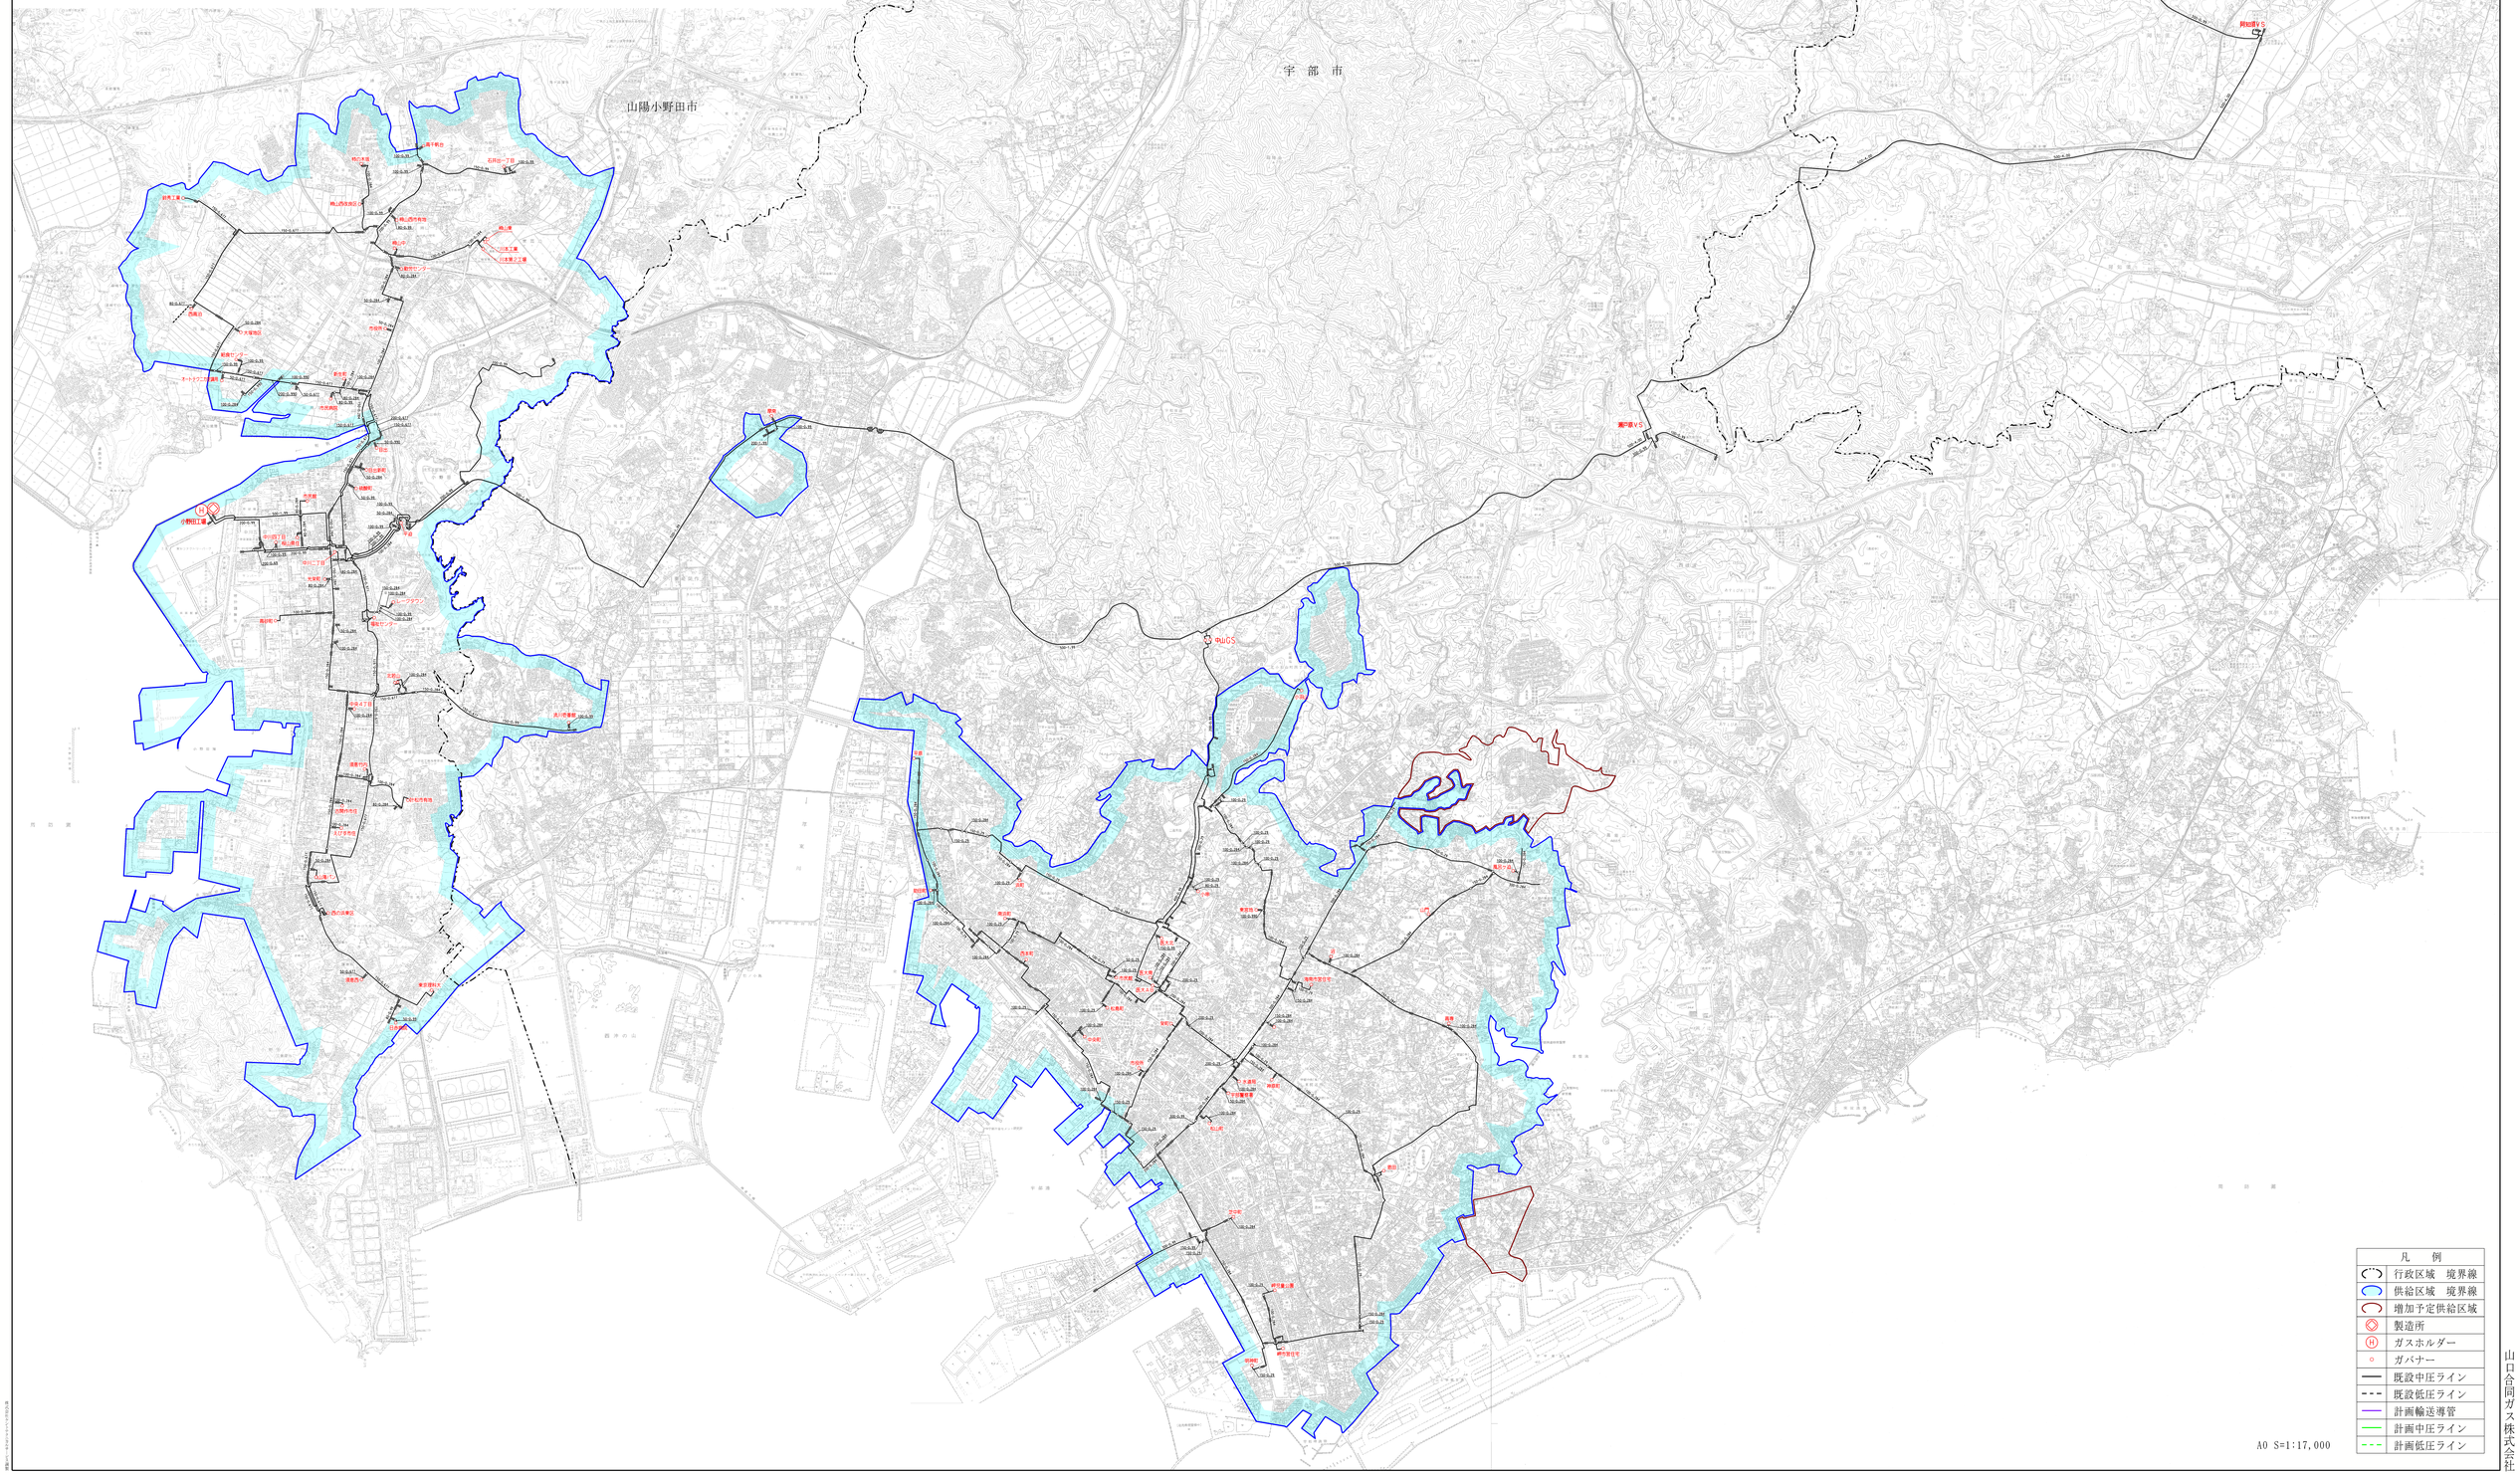

2021年度 供給計画 供給計画図
下関エリア～山陽小野田・宇部エリア
（輸送導管）

下関市

山陽小野田市

経過地：一般国道190号線

工事始点：山口県下関市長府扇町6-8

工事終点：山口県山陽小野田市大字小野田字末広7525-32

凡　例	
———	計画輸送導管

2021年度　供給計画
供給計画図　東部地区エリア

凡　例
行政区域　境界線
供給区域　境界線
増加予定供給区域
製造所
ガスホルダー
ガバナー
既設高圧ライン
既設中圧ライン
既設低圧ライン
計画輸送導管
計画中圧ライン
計画低圧ライン

A0 S=1:61,000

山口合同ガス株式会社