
2022年度 供給計画
主要導管図　下関エリア

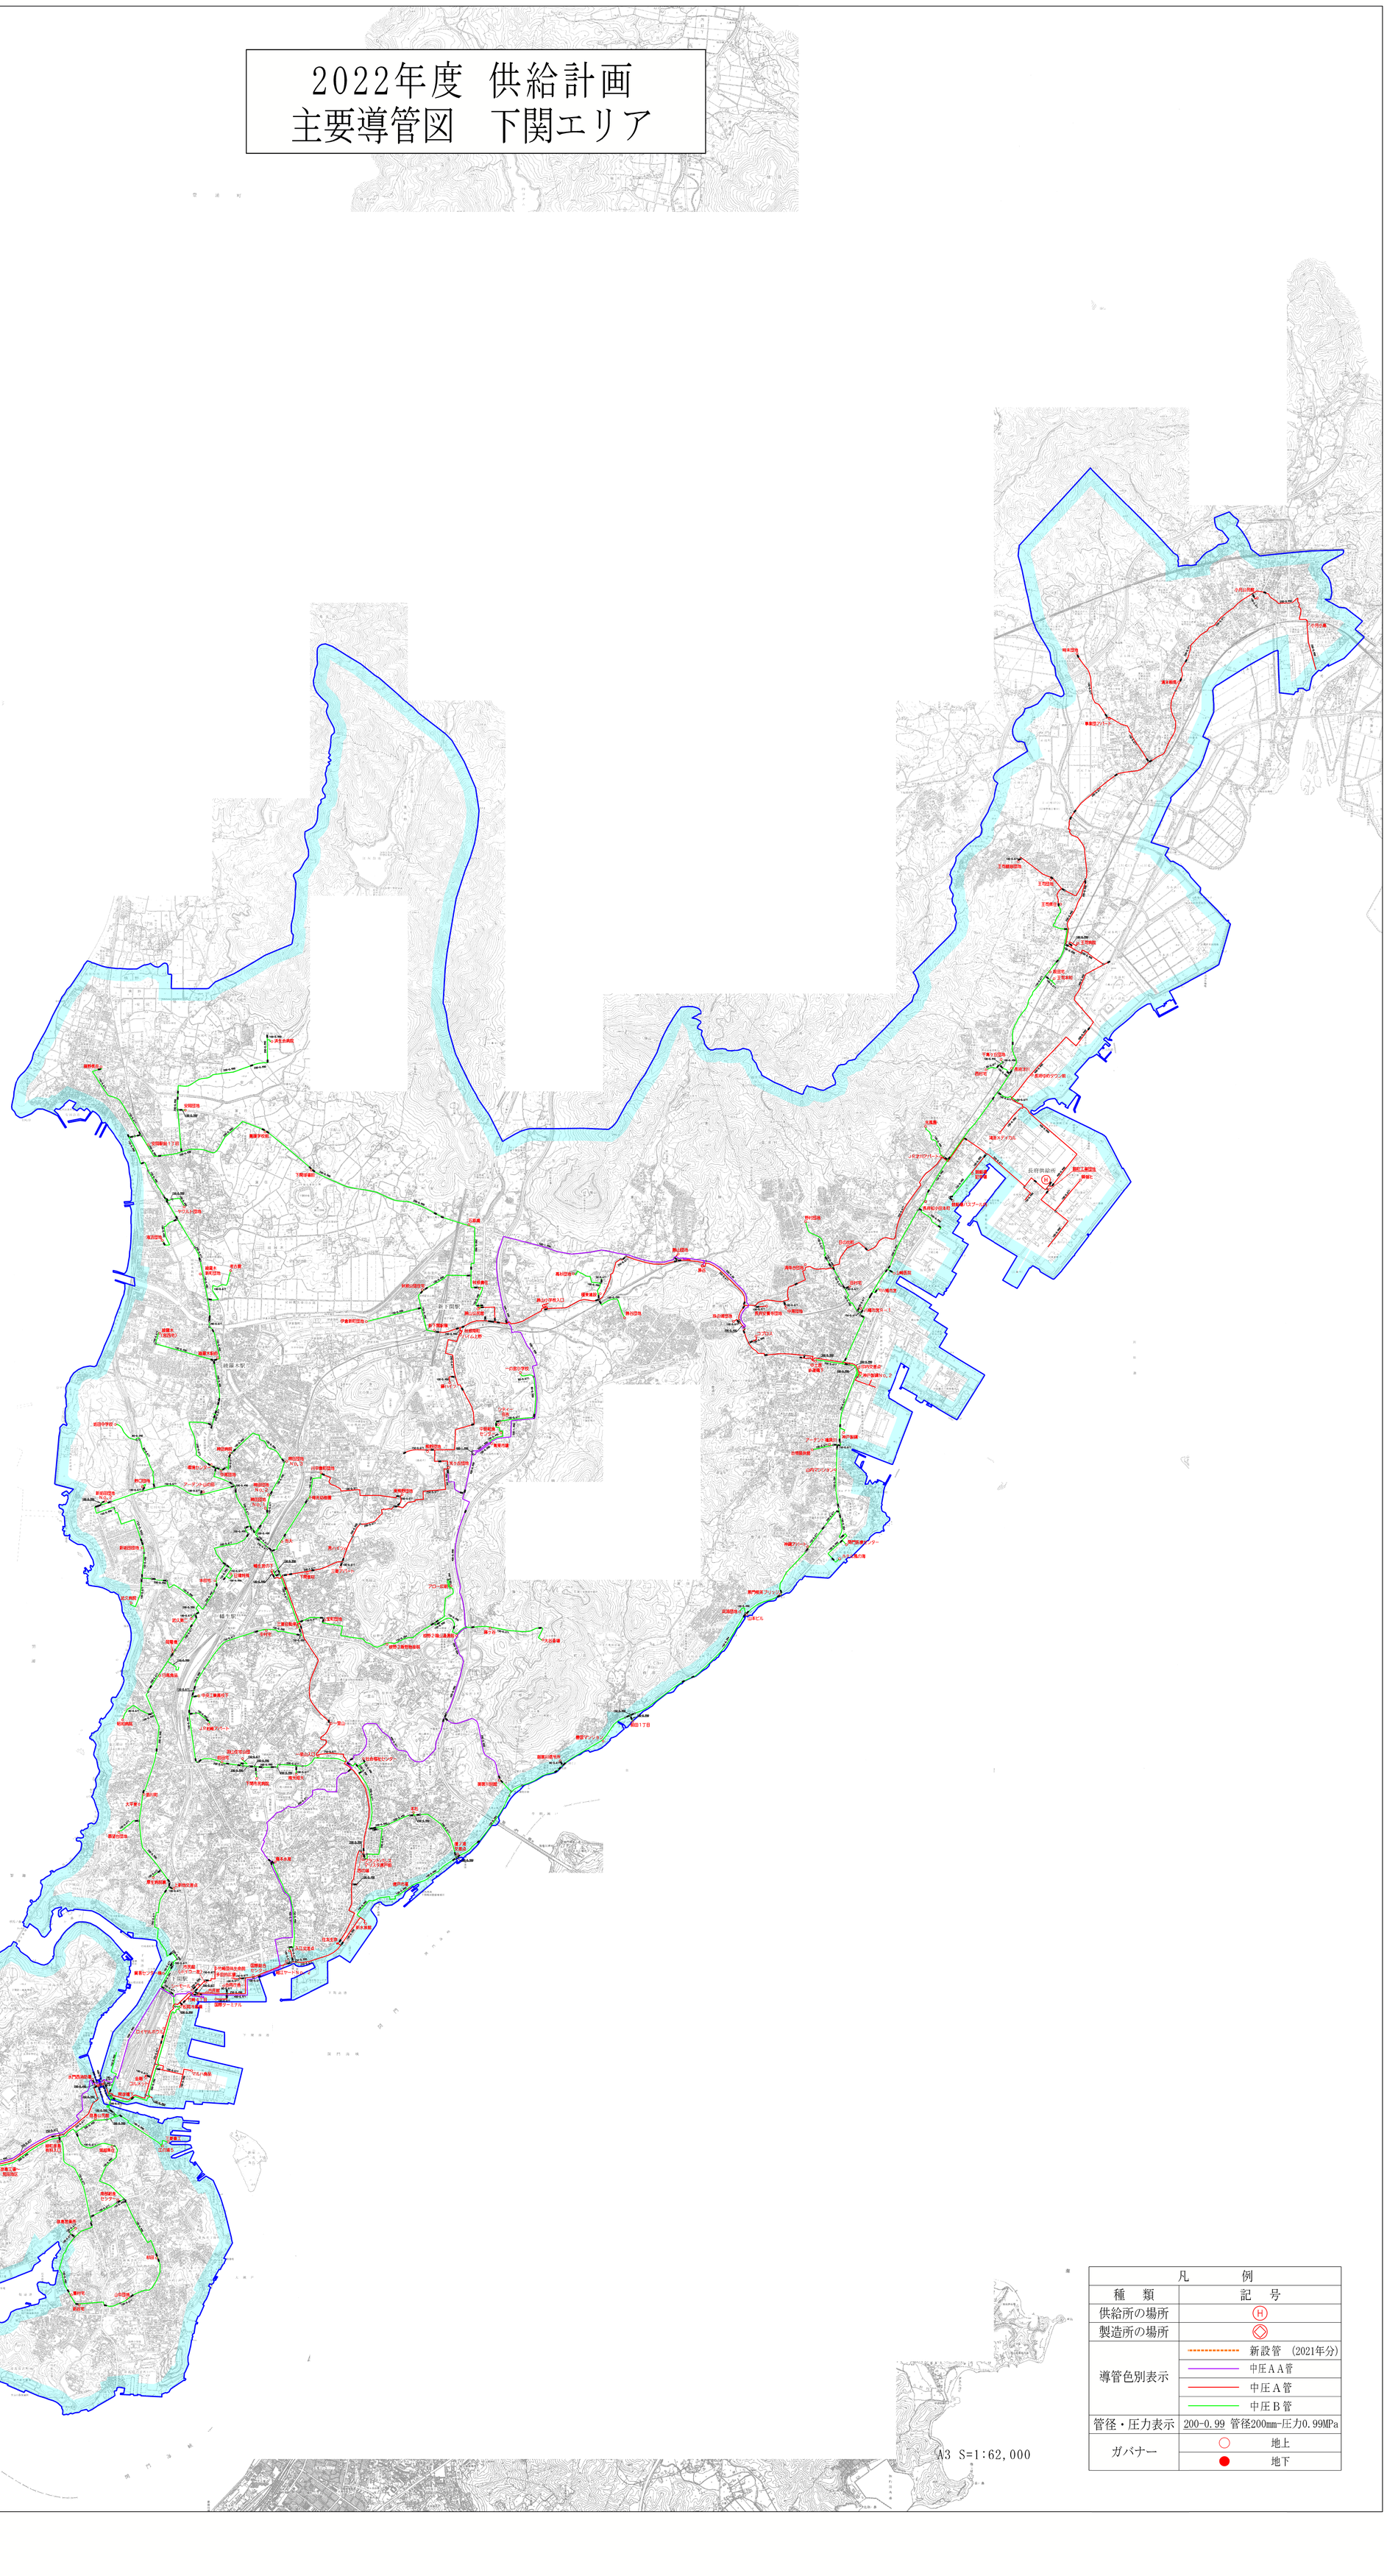


凡　例	
種　類	記　号
供給所の場所	Ⓗ
製造所の場所	◇
導管色別表示	新設管　(2021年分)
	中圧ＡＡ管
	中圧Ａ管
	中圧Ｂ管
管径・圧力表示	200-0.99　管径200mm-圧力0.99MPa
ガバナー	○　地上
	●　地下

A3 S=1:62,000

山口合同ガス株式会社

株式会社ケントテクニカルサービス調製

2022年度　供給計画
主要導管図　山陽小野田・宇部エリア

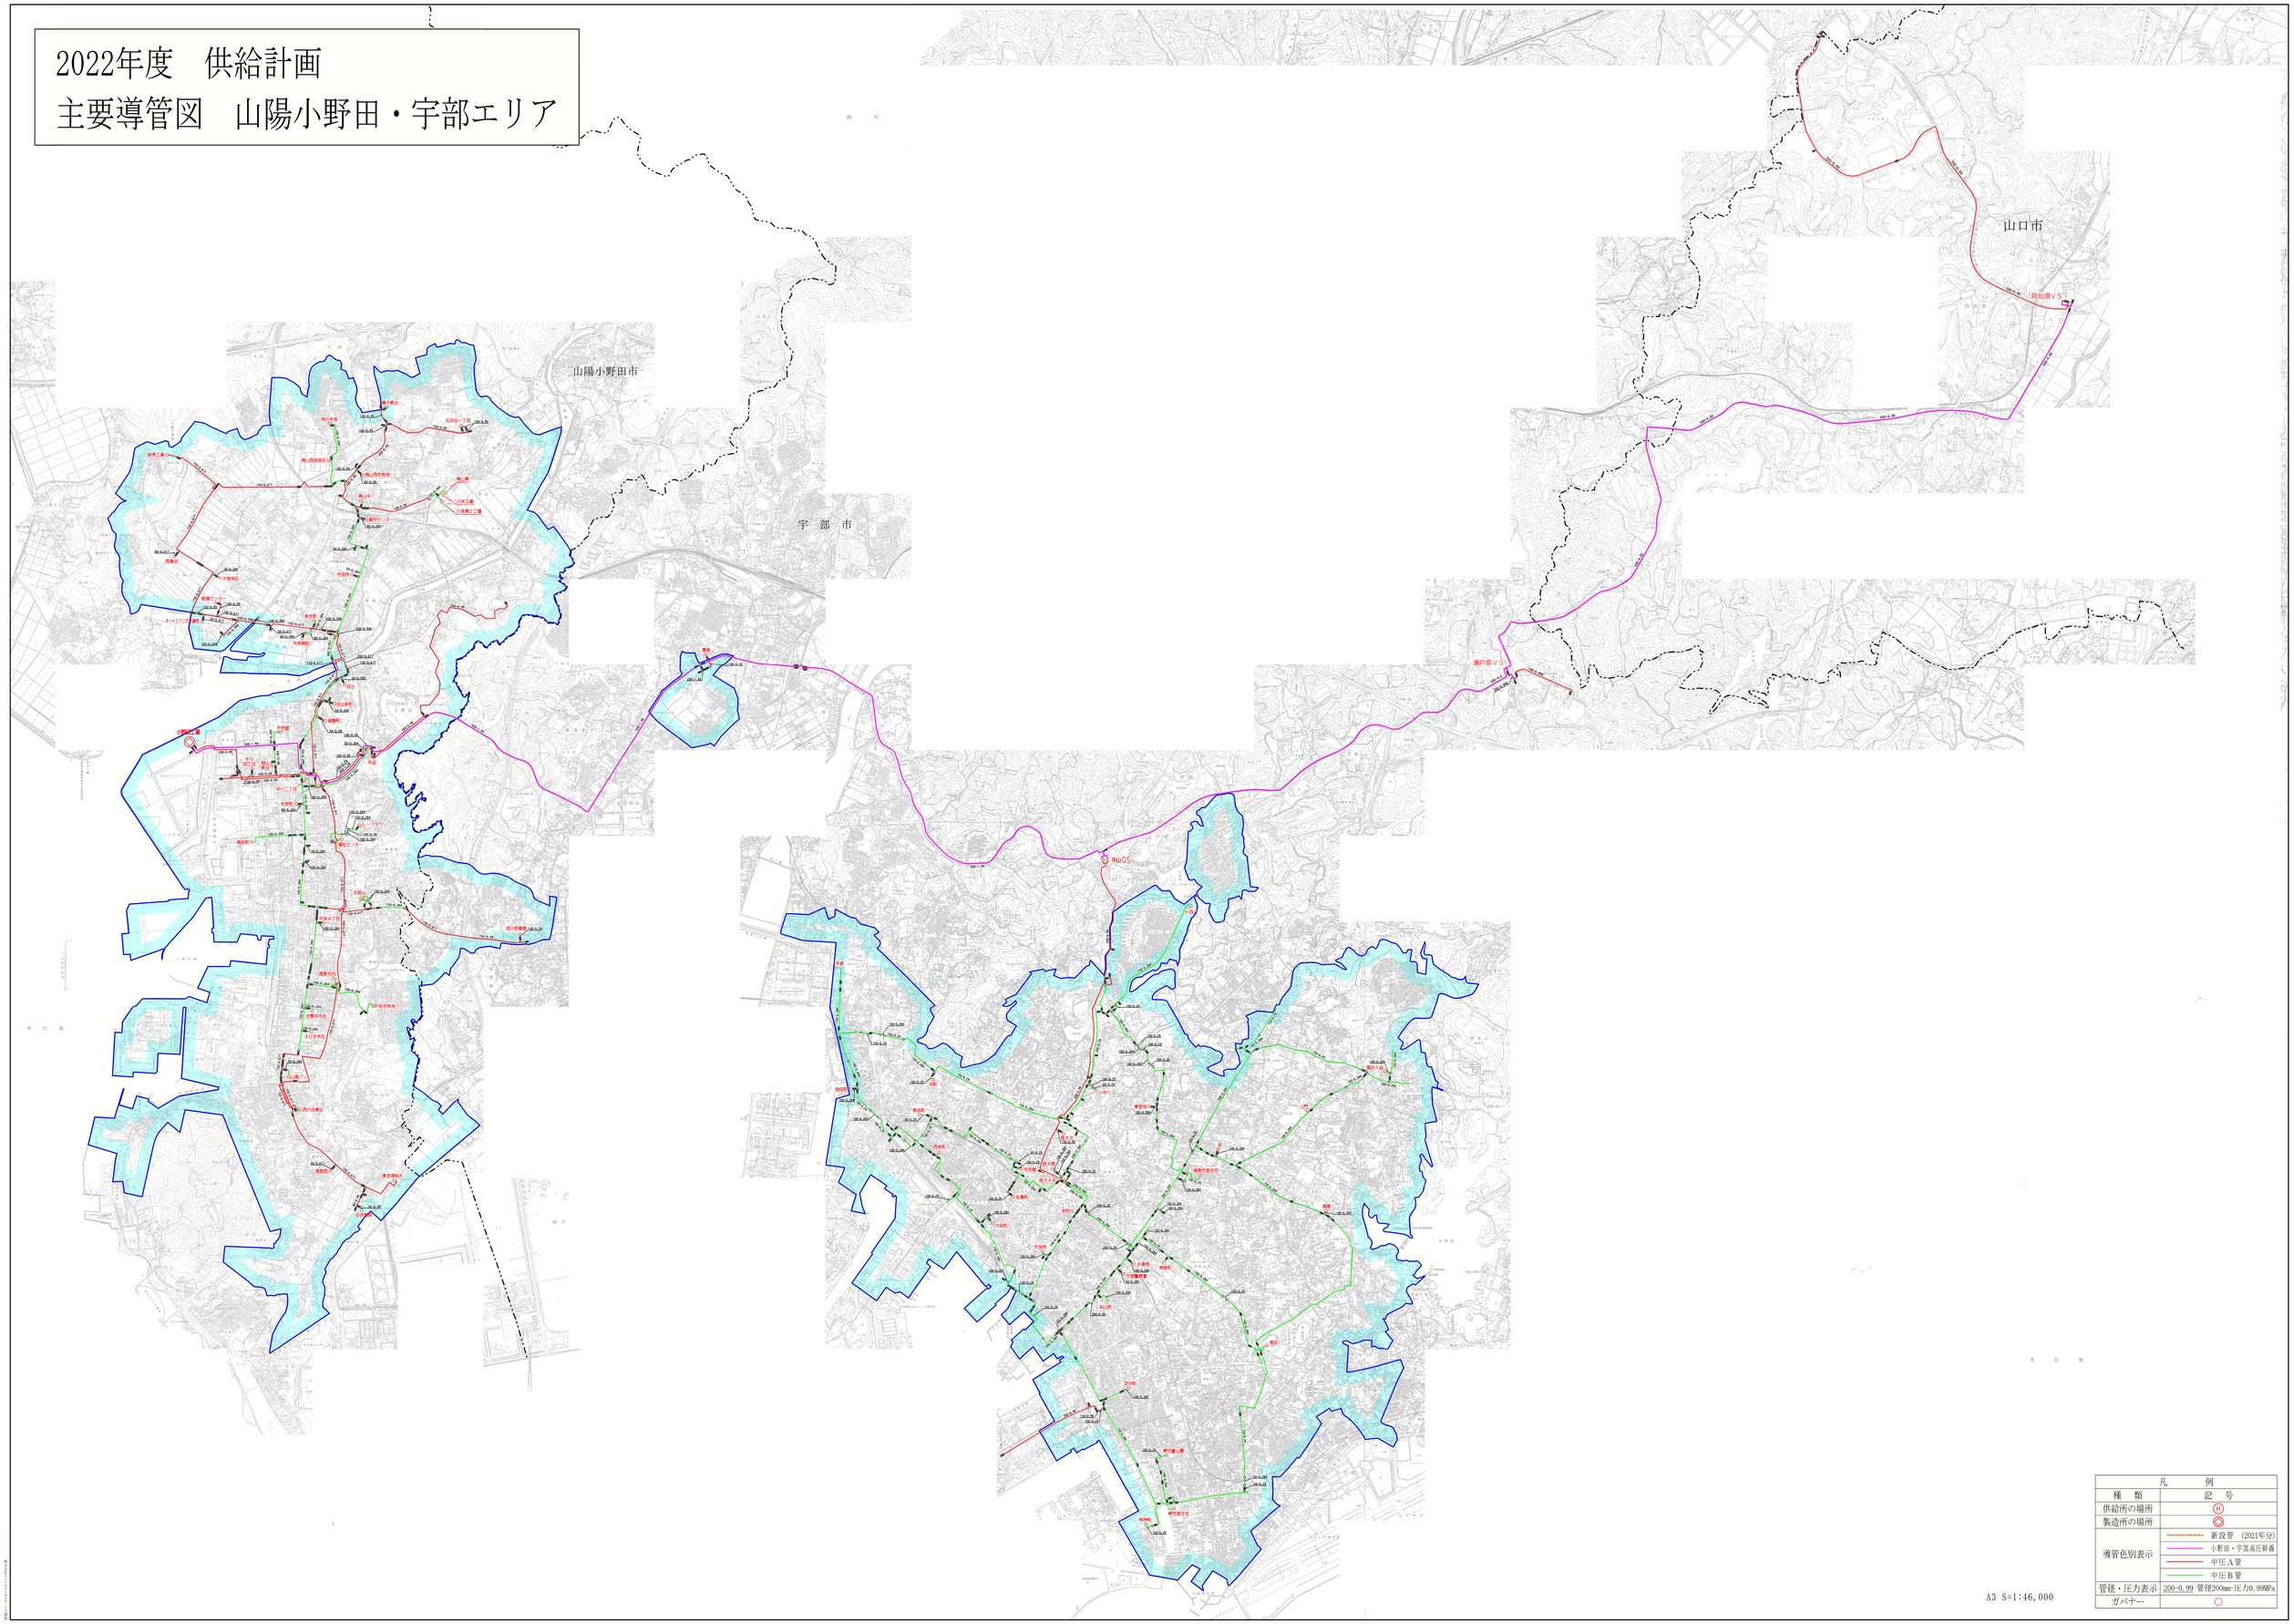

凡　例	
種　類	記　号
供給所の場所	Ⓗ
製造所の場所	◈
導管色別表示	新設管　(2021年分)
	小野田・宇部高圧幹線
	中圧Ａ管
	中圧Ｂ管
管径・圧力表示	200-0.99 管径200mm-圧力0.99MPa
ガバナー	○

A3 S=1:46,000

山口合同ガス株式会社

2022年度　供給計画
主要導管図　東部地区エリア

凡　例	
種　類	記　号
供給所の場所	Ⓗ
製造所の場所	◇
導管色別表示	新設管　(2021年分)
	高圧管
	中圧Ａ管
	中圧Ｂ管
管径・圧力表示	200-0.99　管径200mm-圧力0.99MPa
ガバナー	○　地上
	●　地下

A3 S=1:173,000

山口合同ガス株式会社