


2023年度 供給計画
供給計画図 西部地区エリア(下関)

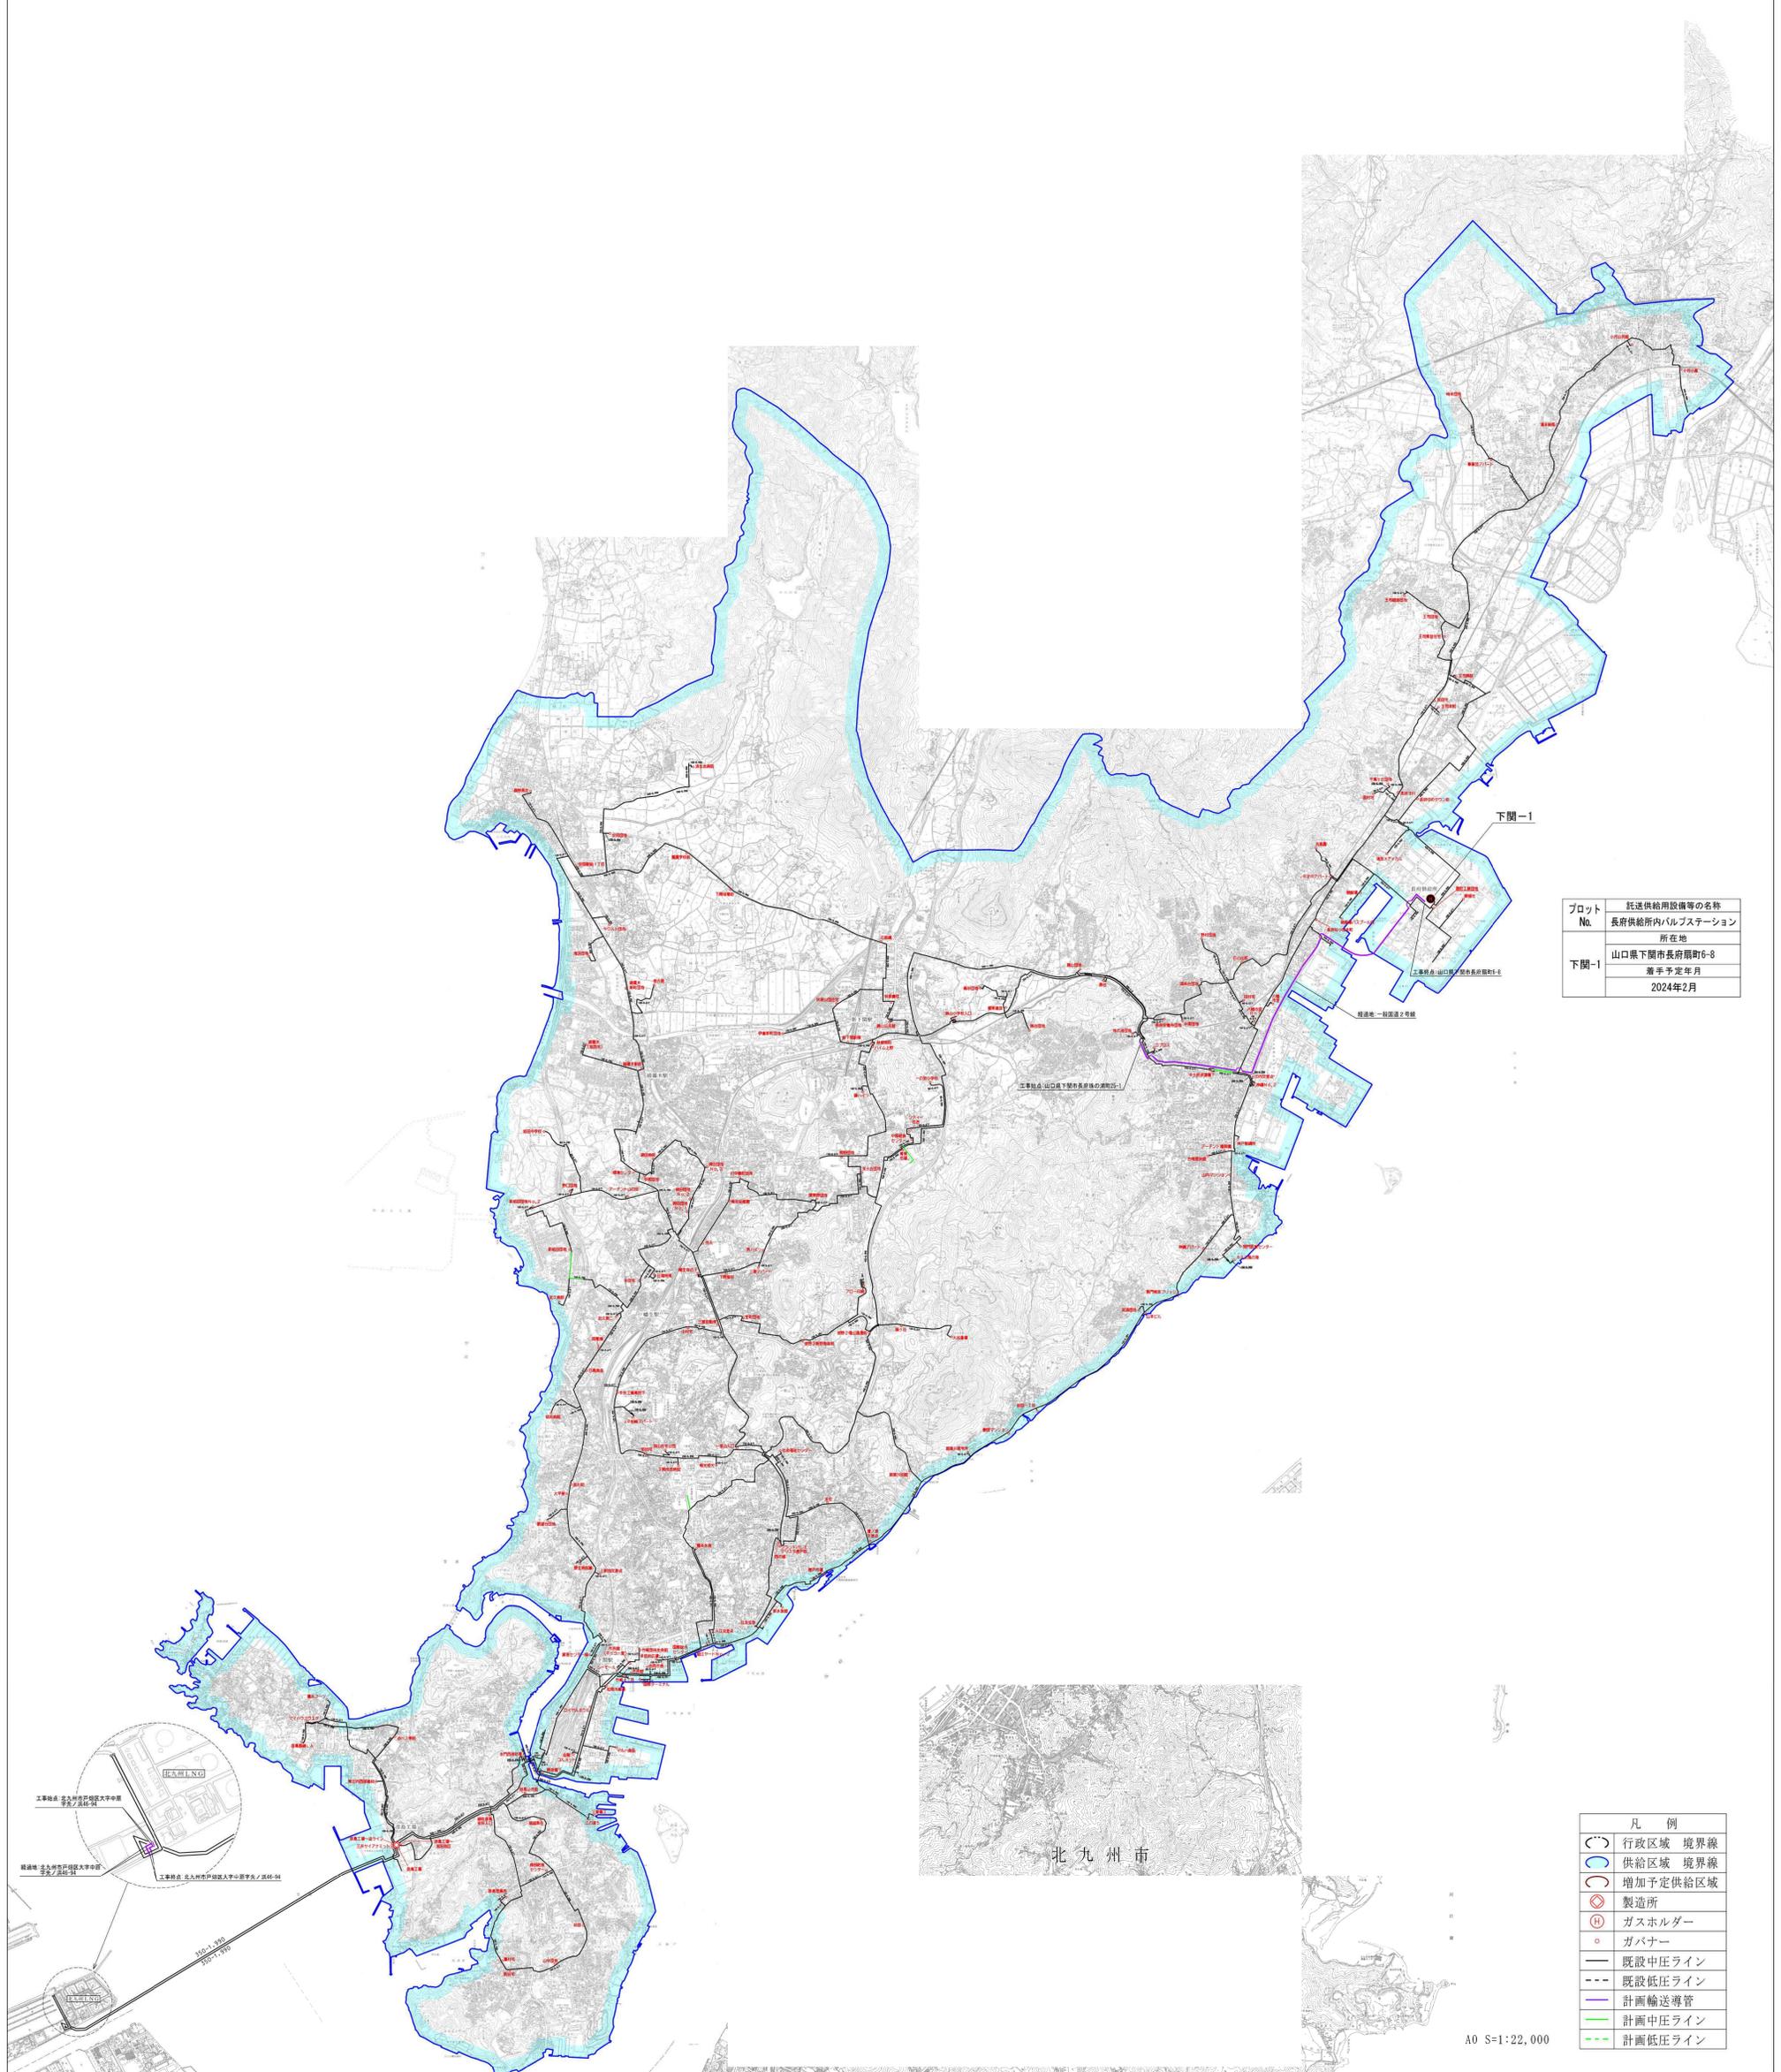


プロット No.	経送供給用設備等の名称 長府供給所内バルブステーション
	所在地 山口県下関市長府扇町6-8
下関-1	着手予定年月 2024年2月

凡 例	
	行政区域 境界線
	供給区域 境界線
	増加予定供給区域
	製造所
	ガスホルダー
	ガバナー
	既設中圧ライン
	既設低圧ライン
	計画輸送導管
	計画中圧ライン
	計画低圧ライン

A0 S=1:22,000


2023年度 供給計画

供給計画図 西部地区エリア(山陽小野田・宇部)

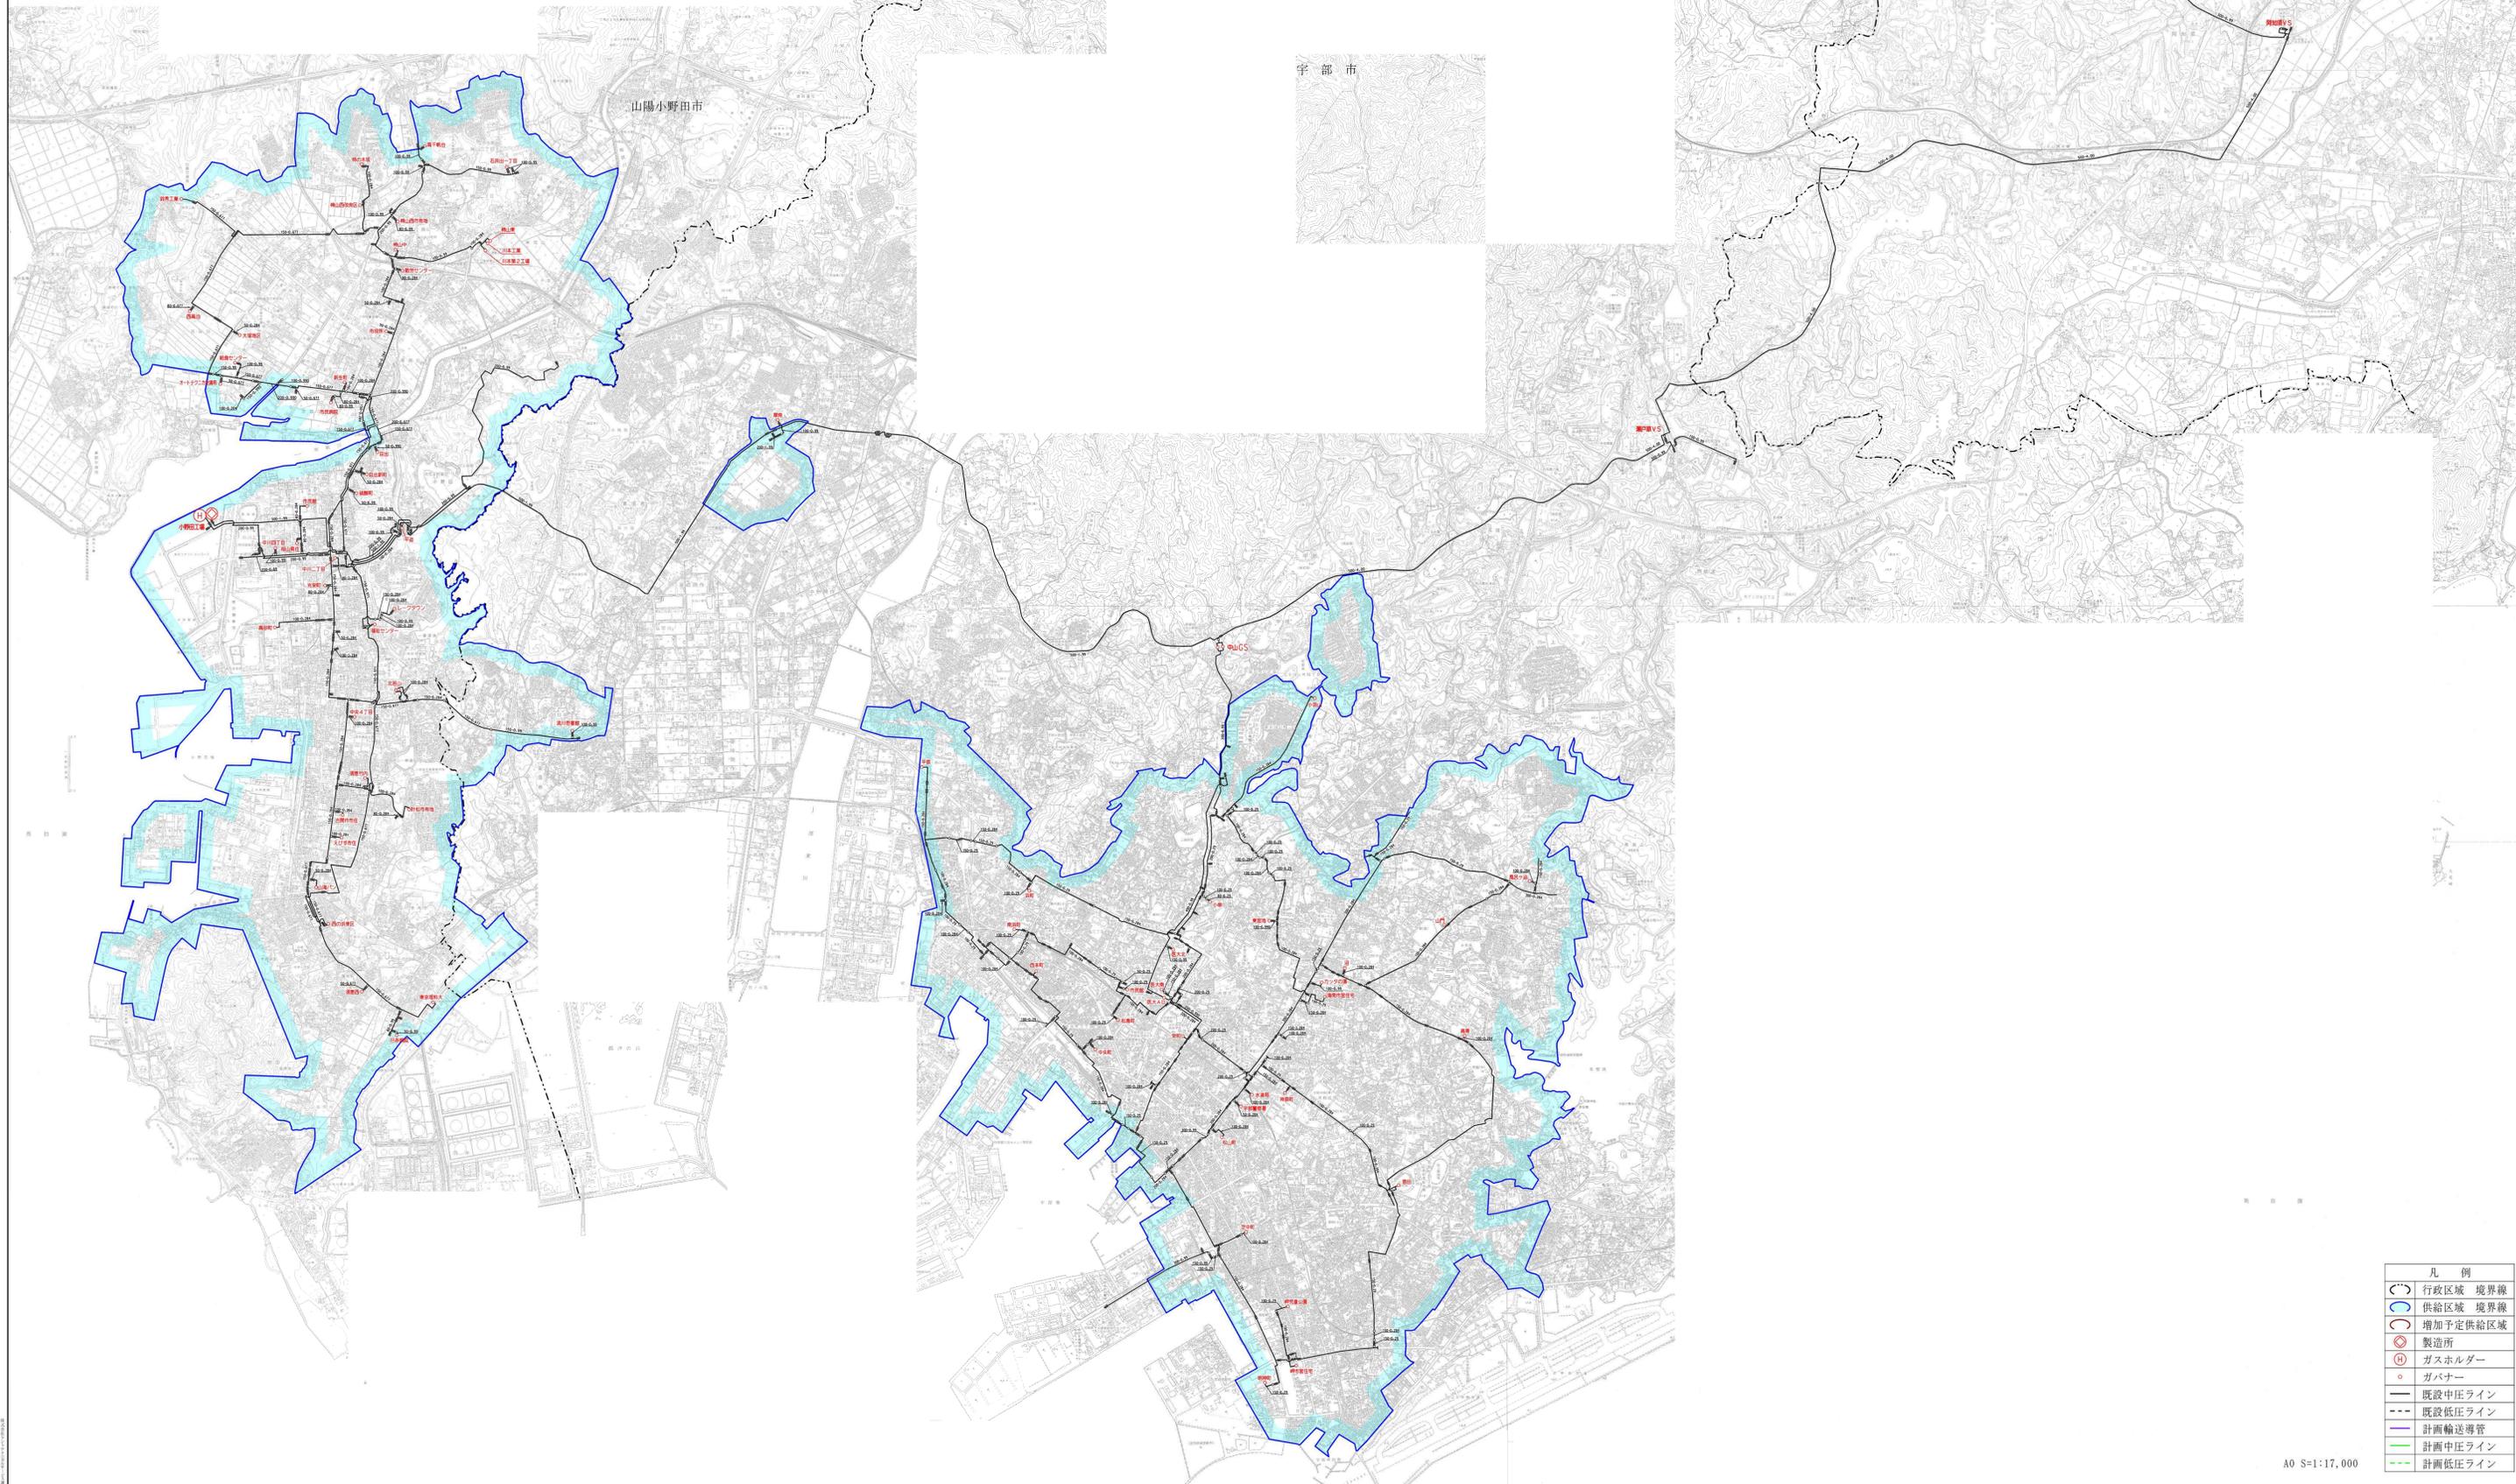

凡例	
	行政区域 境界線
	供給区域 境界線
	増加予定供給区域
	製造所
	ガスホルダー
	ガバナー
	既設中圧ライン
	既設低圧ライン
	計画輸送導管
	計画中圧ライン
	計画低圧ライン

2023年度 供給計画 供給計画図
 西部地区エリア(下関～山陽小野田・宇部)
 (輸送導管)

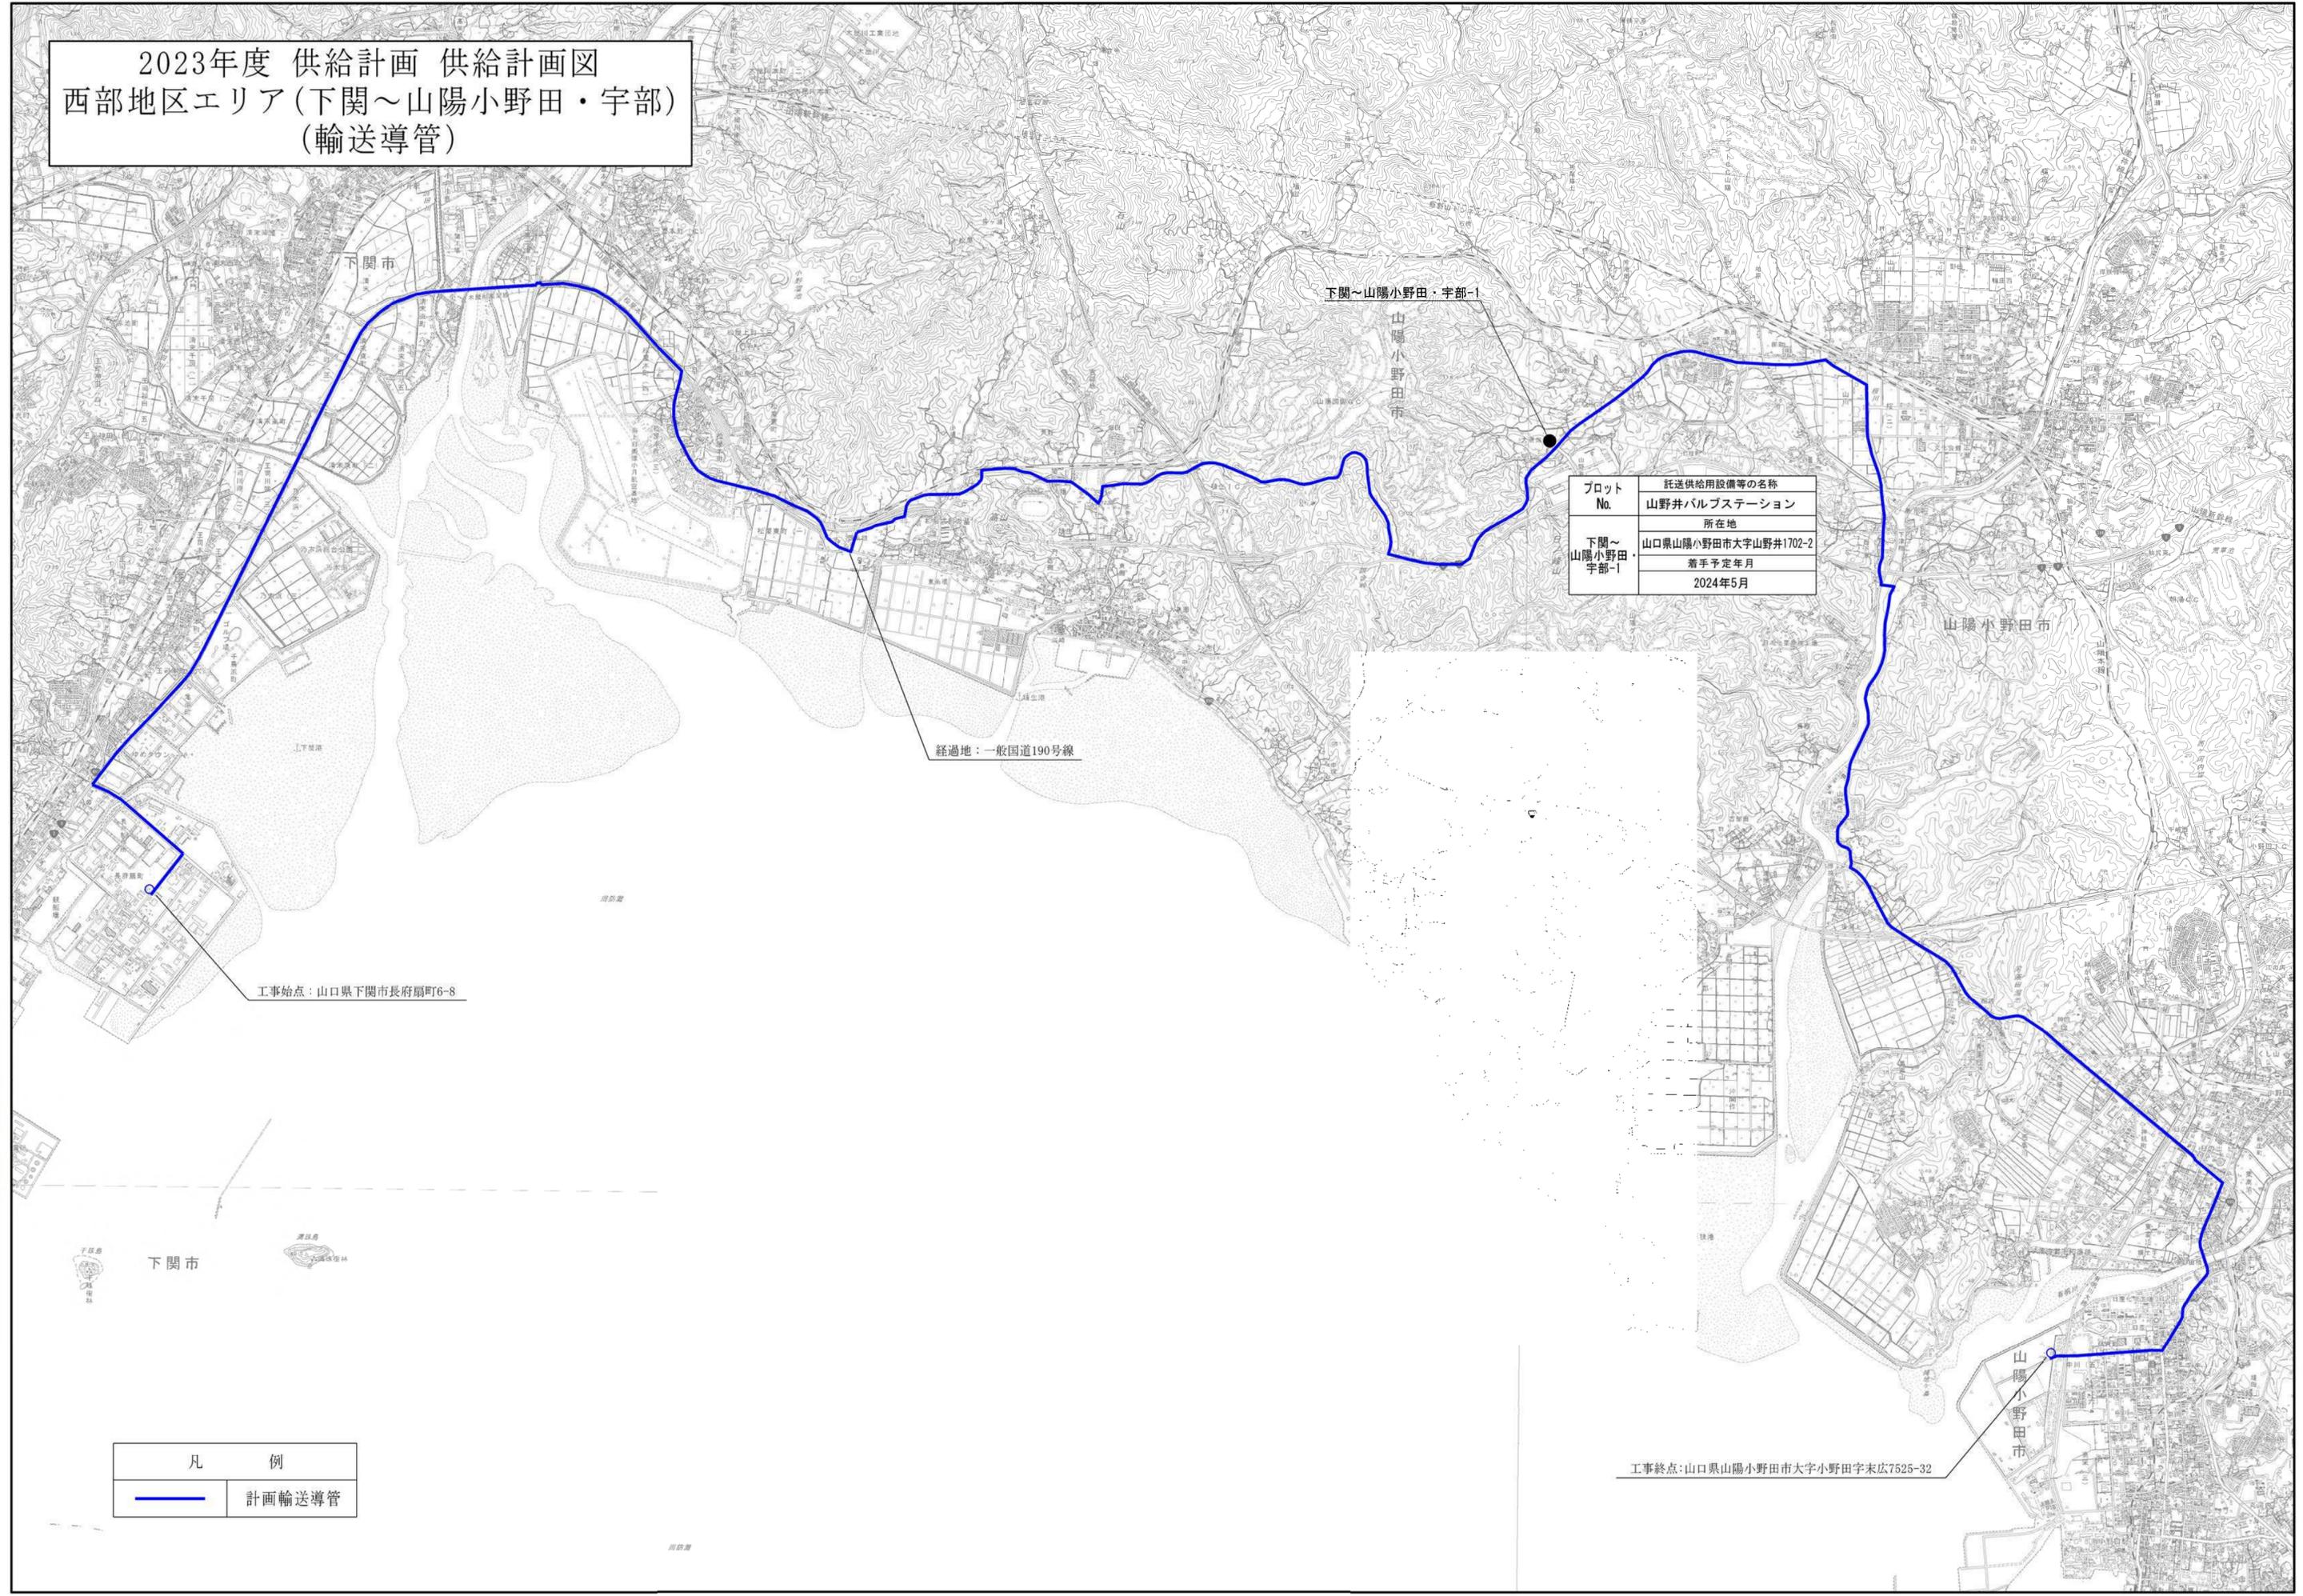

プロット No.	託送供給用設備等の名称 山野井バルブステーション
所在地	山口県山陽小野田市大字山野井1702-2
着手予定年月	2024年5月


経過地：一般国道190号線

工事始点：山口県下関市長府扇町6-8

工事終点：山口県山陽小野田市大字小野田字末広7525-32

凡	例
	計画輸送導管

2023年度 供給計画
供給計画図 東部地区エリア

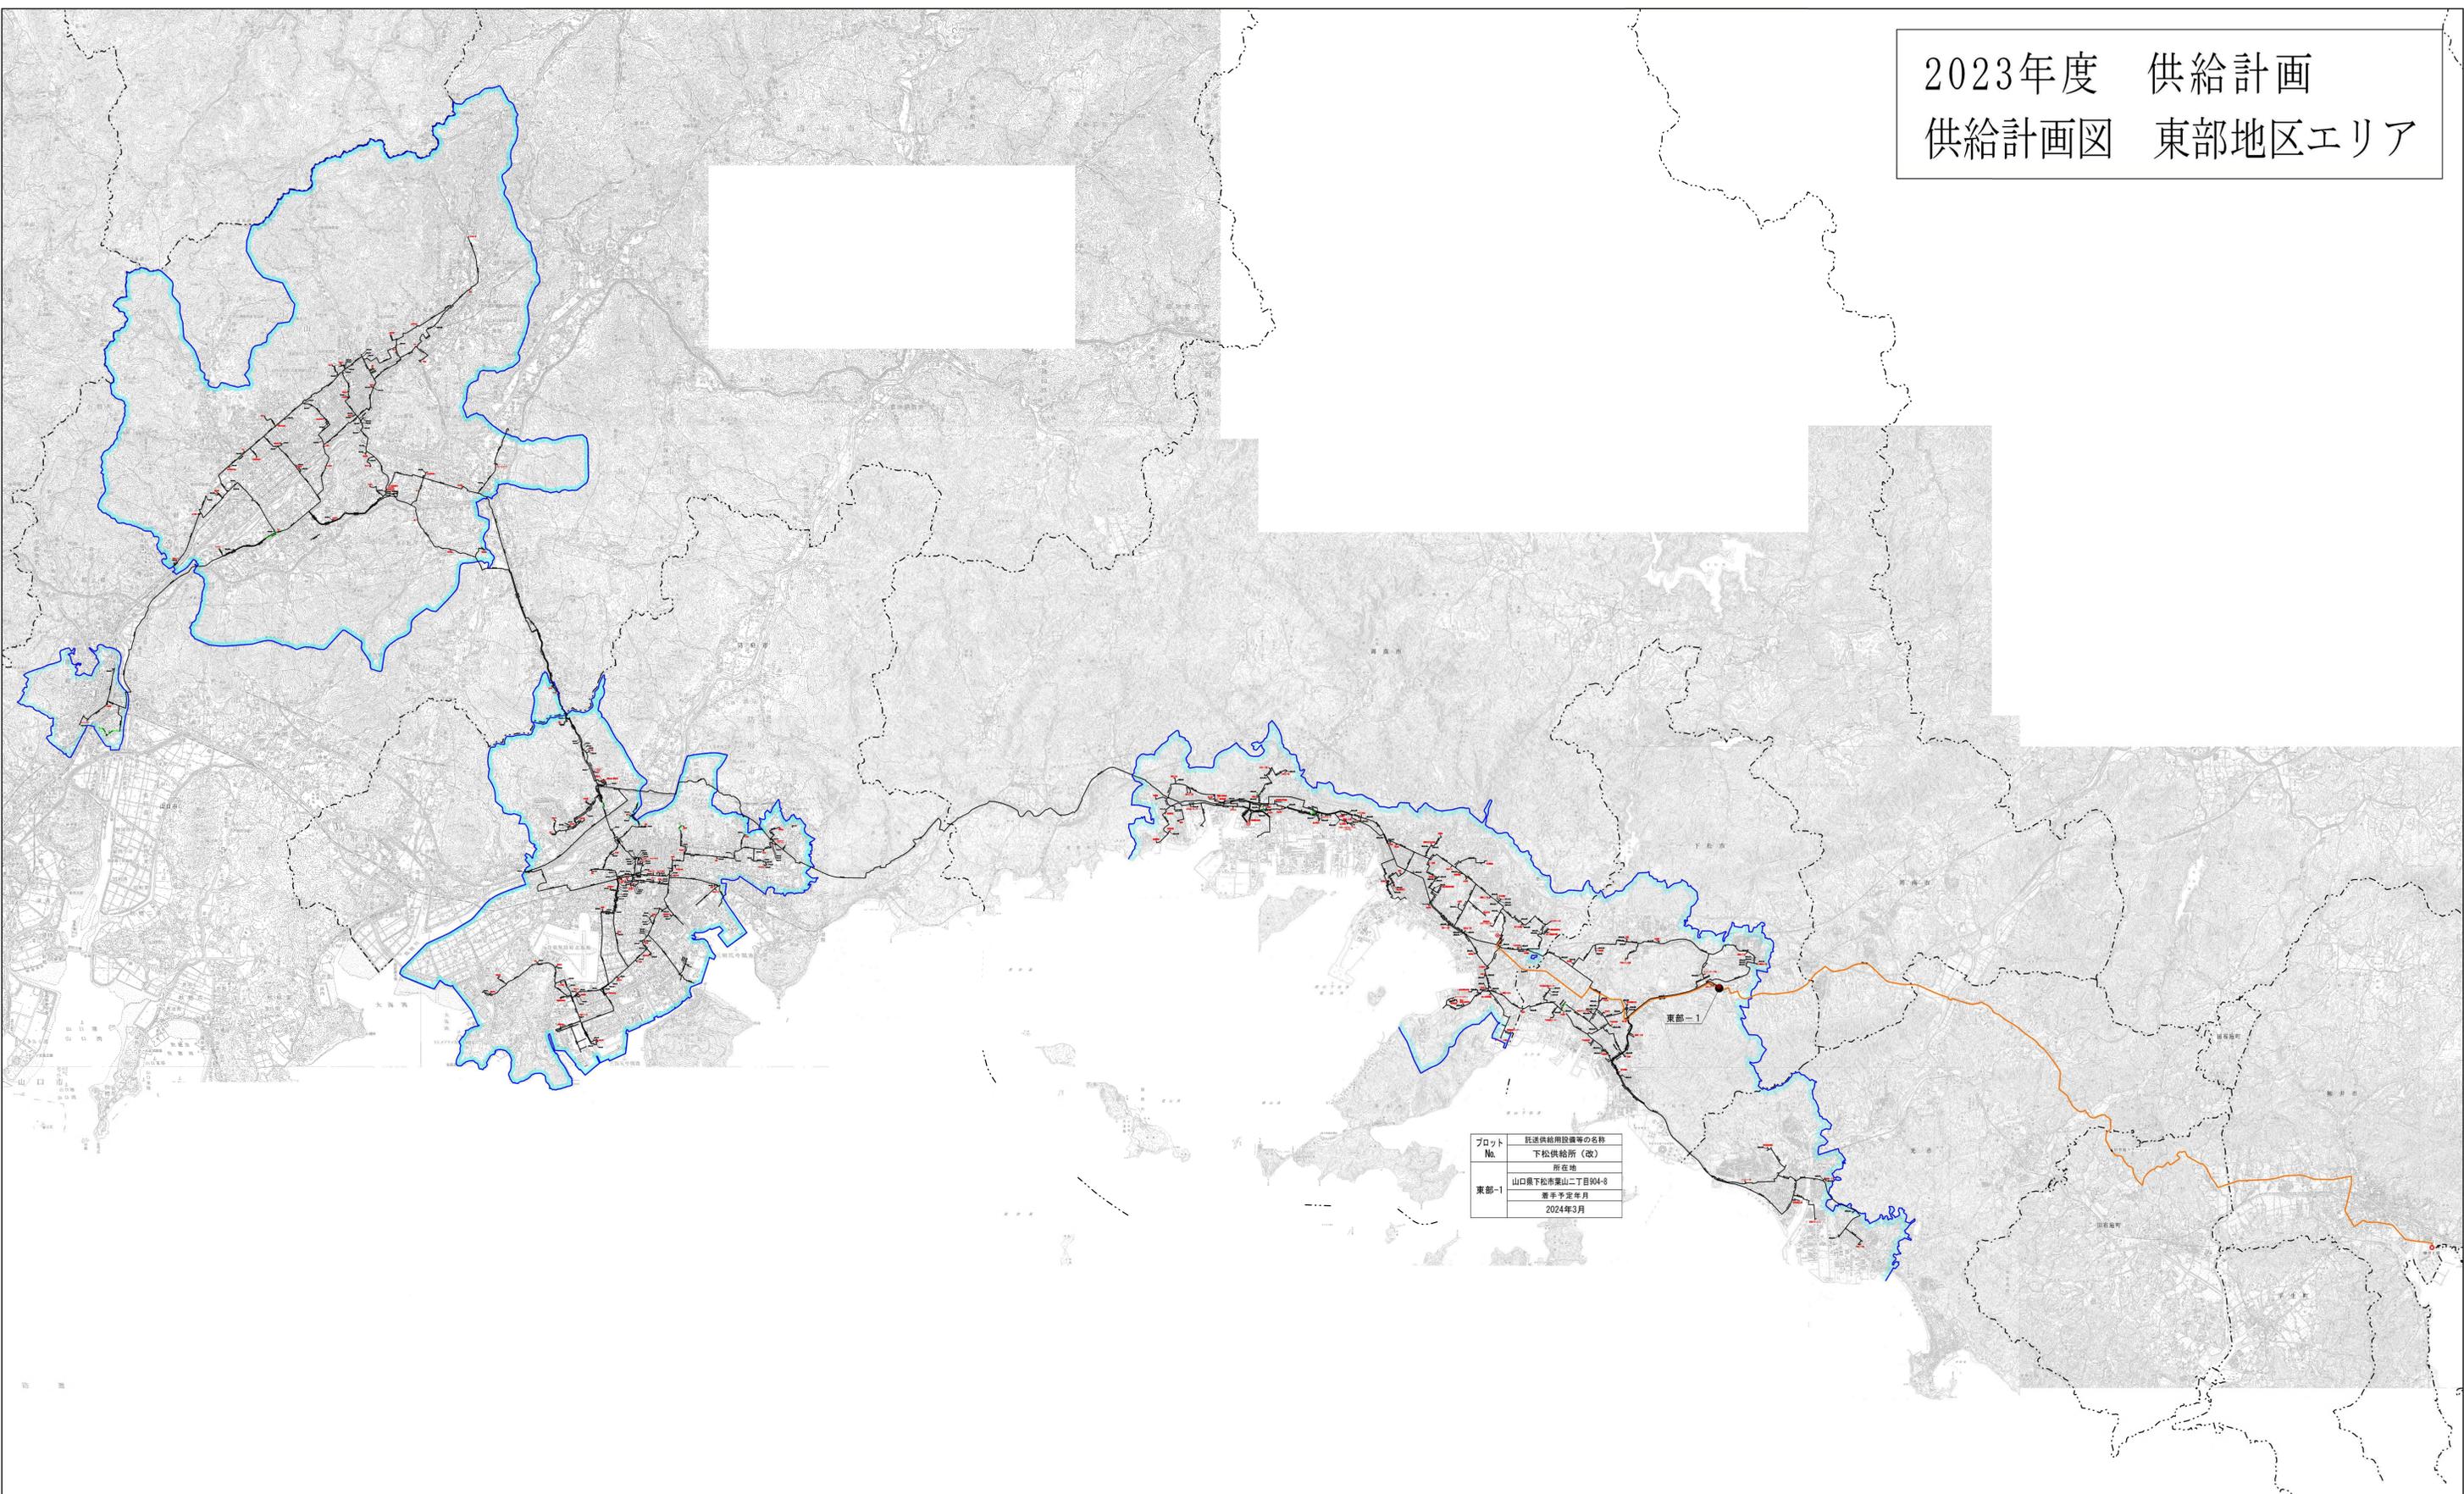

プロット No.	託送供給開始等の名称 下松供給所（改） 所在地
東部-1	山口県下松市栗山二丁目04-8 着手予定年月 2024年3月

凡 例	
	行政区域 境界線
	供給区域 境界線
	増加予定供給区域
	製造所
	ガスホルダー
	ガバナー
	既設高圧ライン
	既設中圧ライン
	既設低圧ライン
	計画輸送導管
	計画高圧ライン
	計画低圧ライン