



2025年度 供給計画
 主要導管図 西部地区エリア

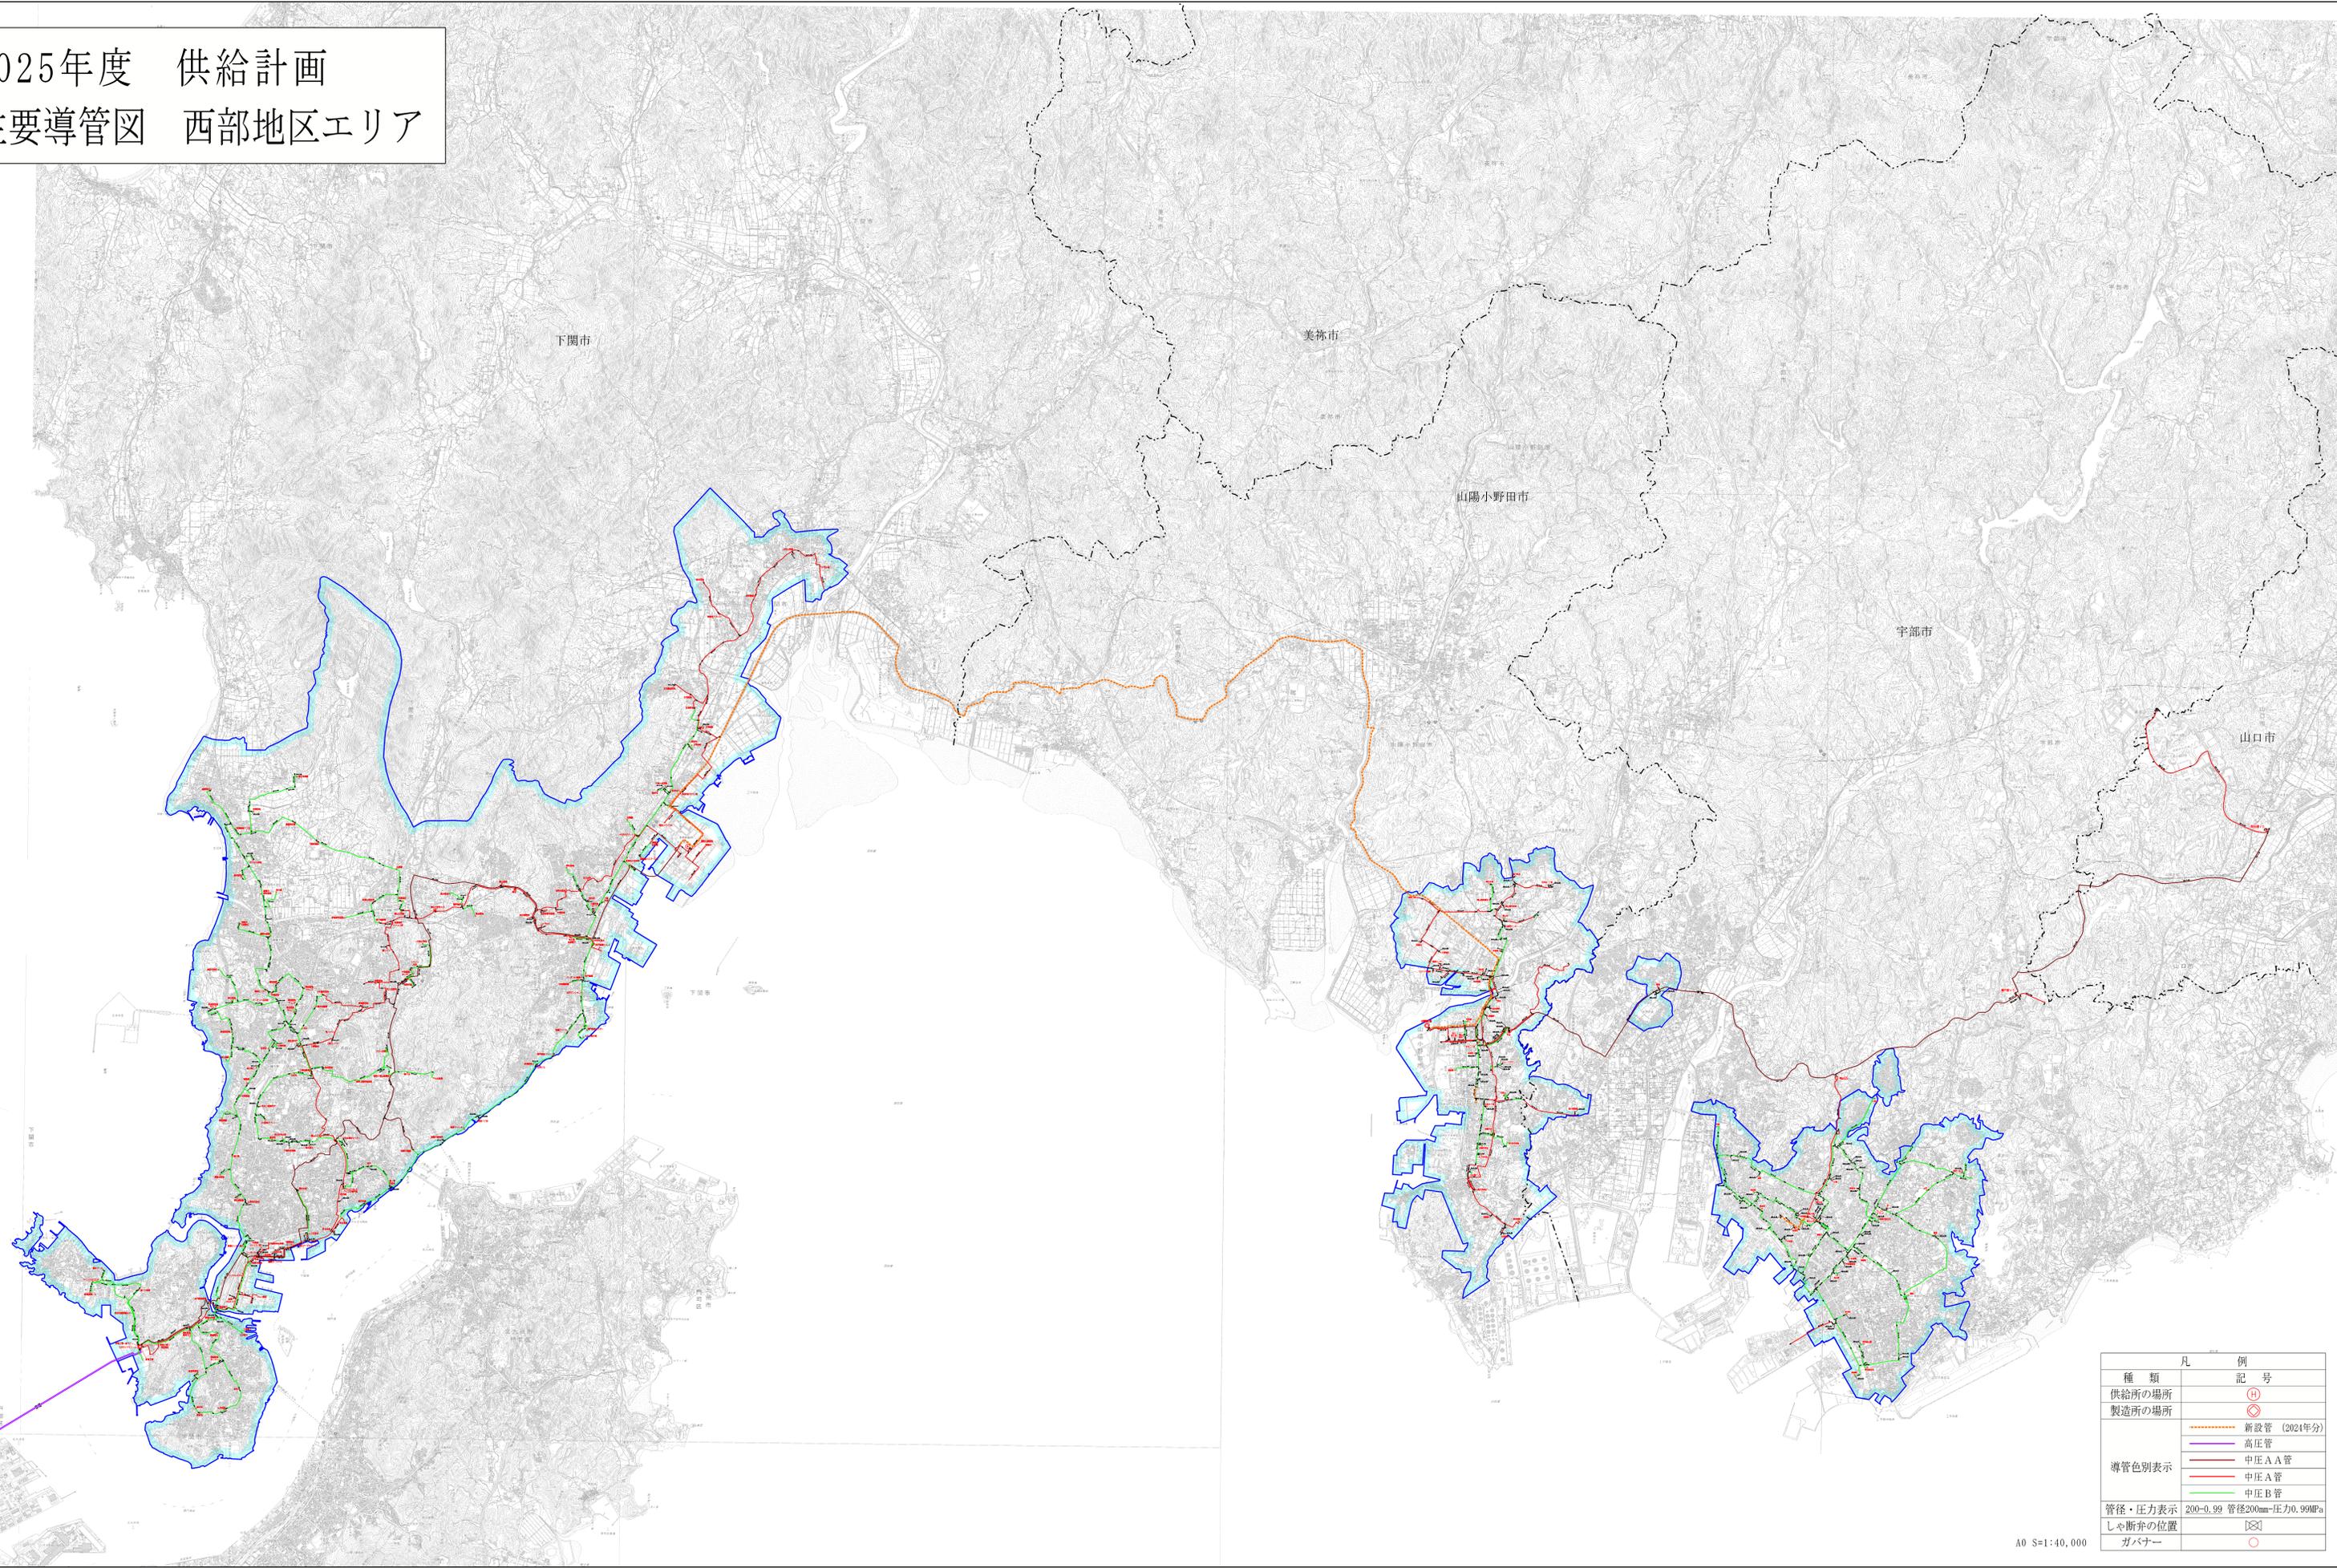

種類	凡	例
供給所の場所		⊕
製造所の場所		⊗
導管色別表示	-----	新設管 (2024年分)
	-----	高圧管
	-----	中圧A A管
	-----	中圧A管
管径・圧力表示	-----	中圧B管
	-----	200-0.99 管径200mm-圧力0.99MPa
しや断弁の位置	⊠	
ガバナー	○	

2025年度 供給計画
 主要導管図 東部地区エリア

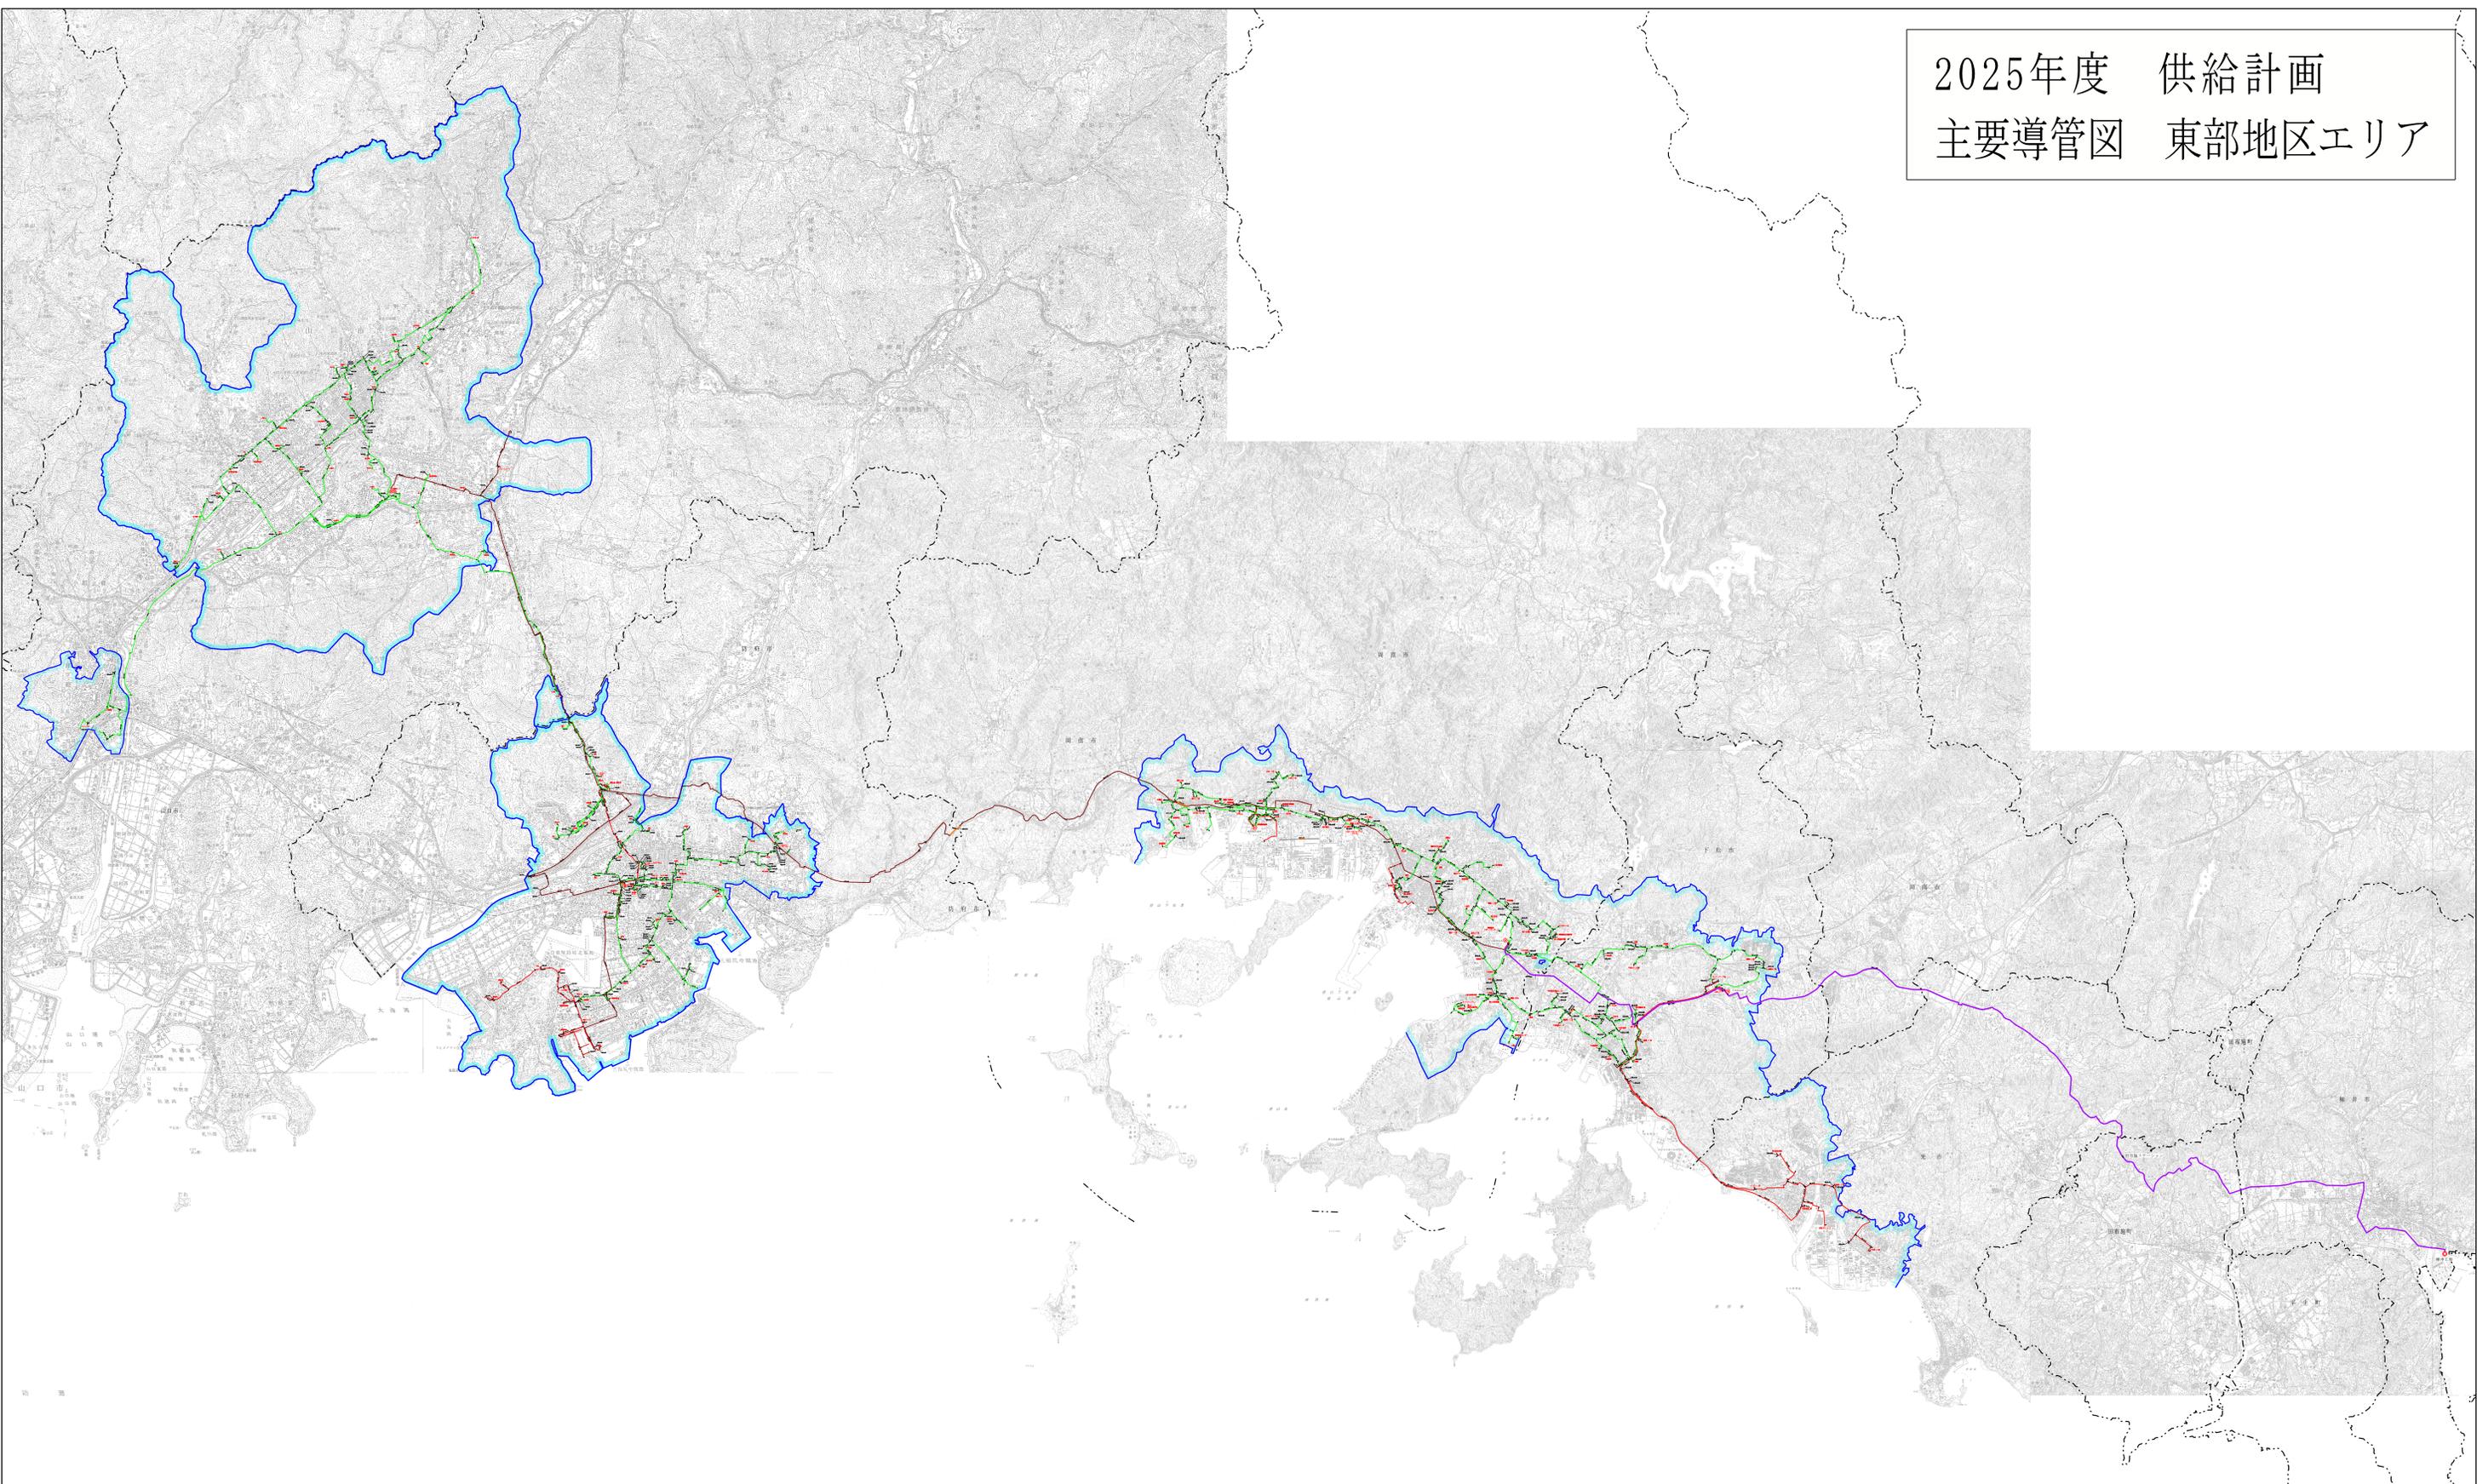

種類	凡 例	記号
供給所の場所		Ⓜ
製造所の場所		Ⓧ
導管色別表示		— (新設管 (2024年分))
		— (高圧管)
		— (中圧A管)
		— (中圧B管)
管径・圧力表示	200-0.99 管径200mm-圧力0.99MPa	
しゃ断弁の位置		ⓧ
ガバナー		○