



2026年度 供給計画
 主要導管図 西部地区エリア

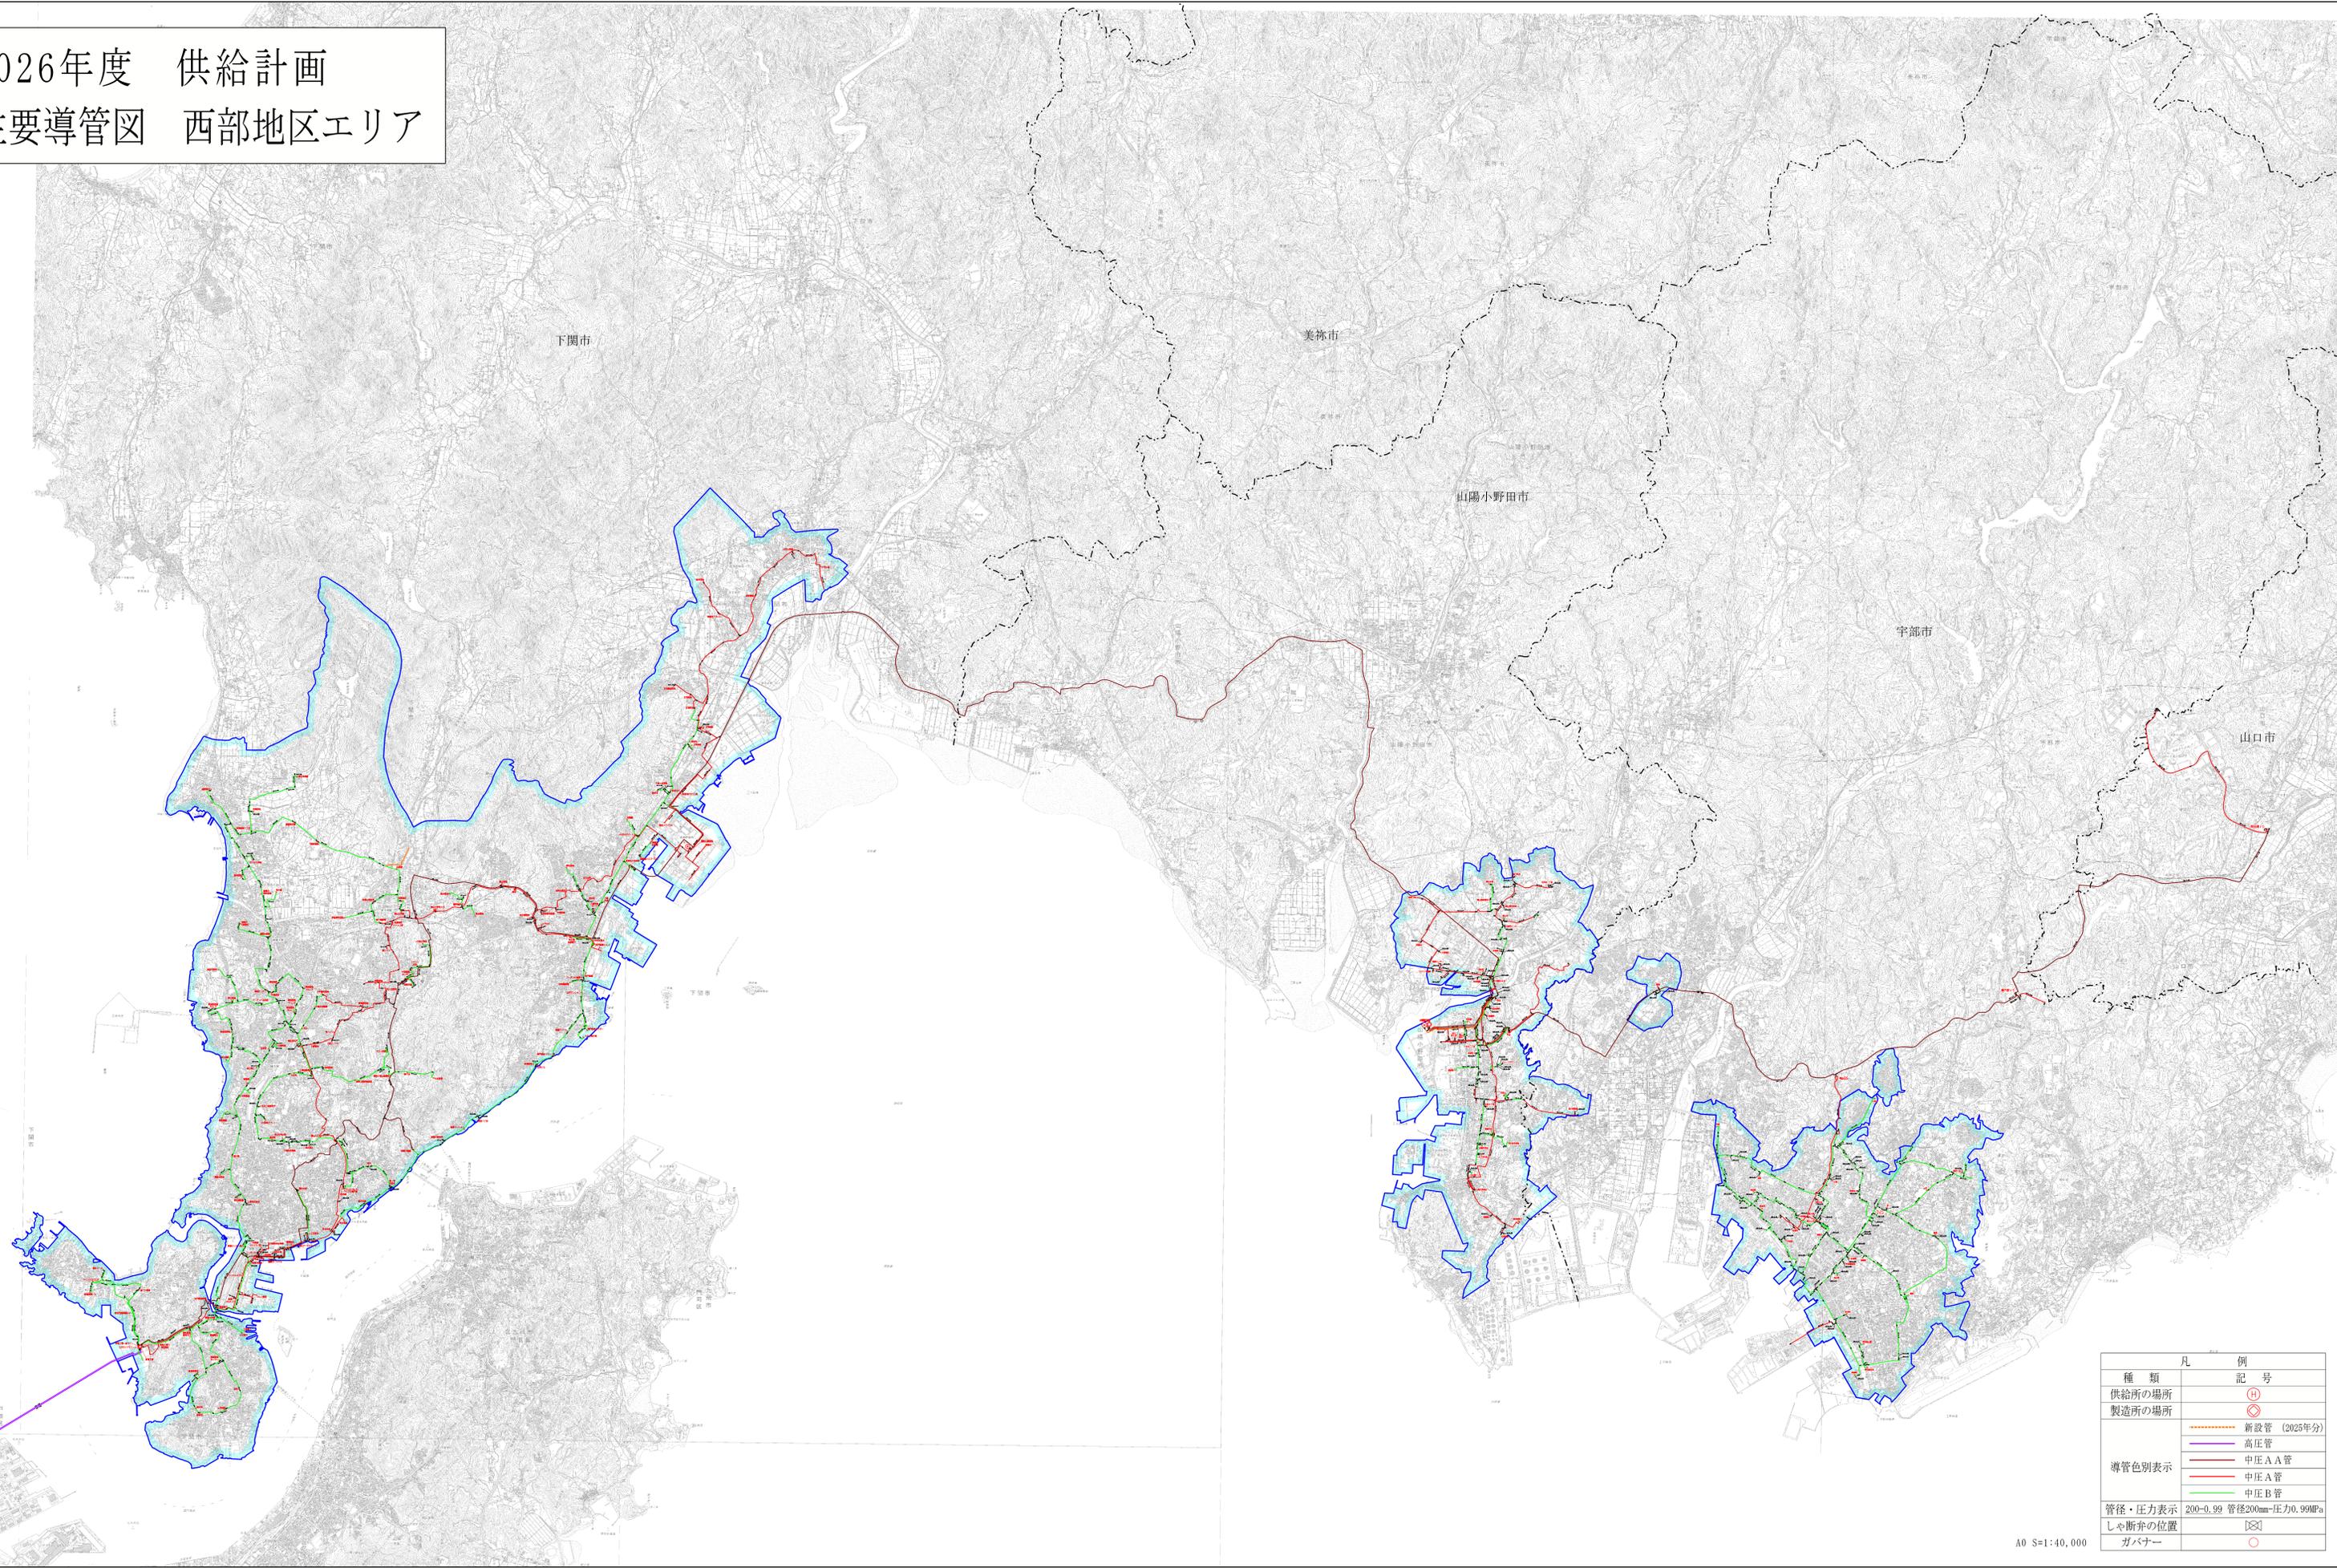

種類	凡 例	記 号
供給所の場所		⊕
製造所の場所		⊗
導管色別表示		----- 新設管 (2025年分)
		----- 高圧管
		----- 中圧A A管
		----- 中圧A 管
		----- 中圧B 管
管径・圧力表示		200-0.99 管径200mm-圧力0.99MPa
しや断弁の位置		⊠
ガバナー		○

2026年度 供給計画
 主要導管図 東部地区エリア

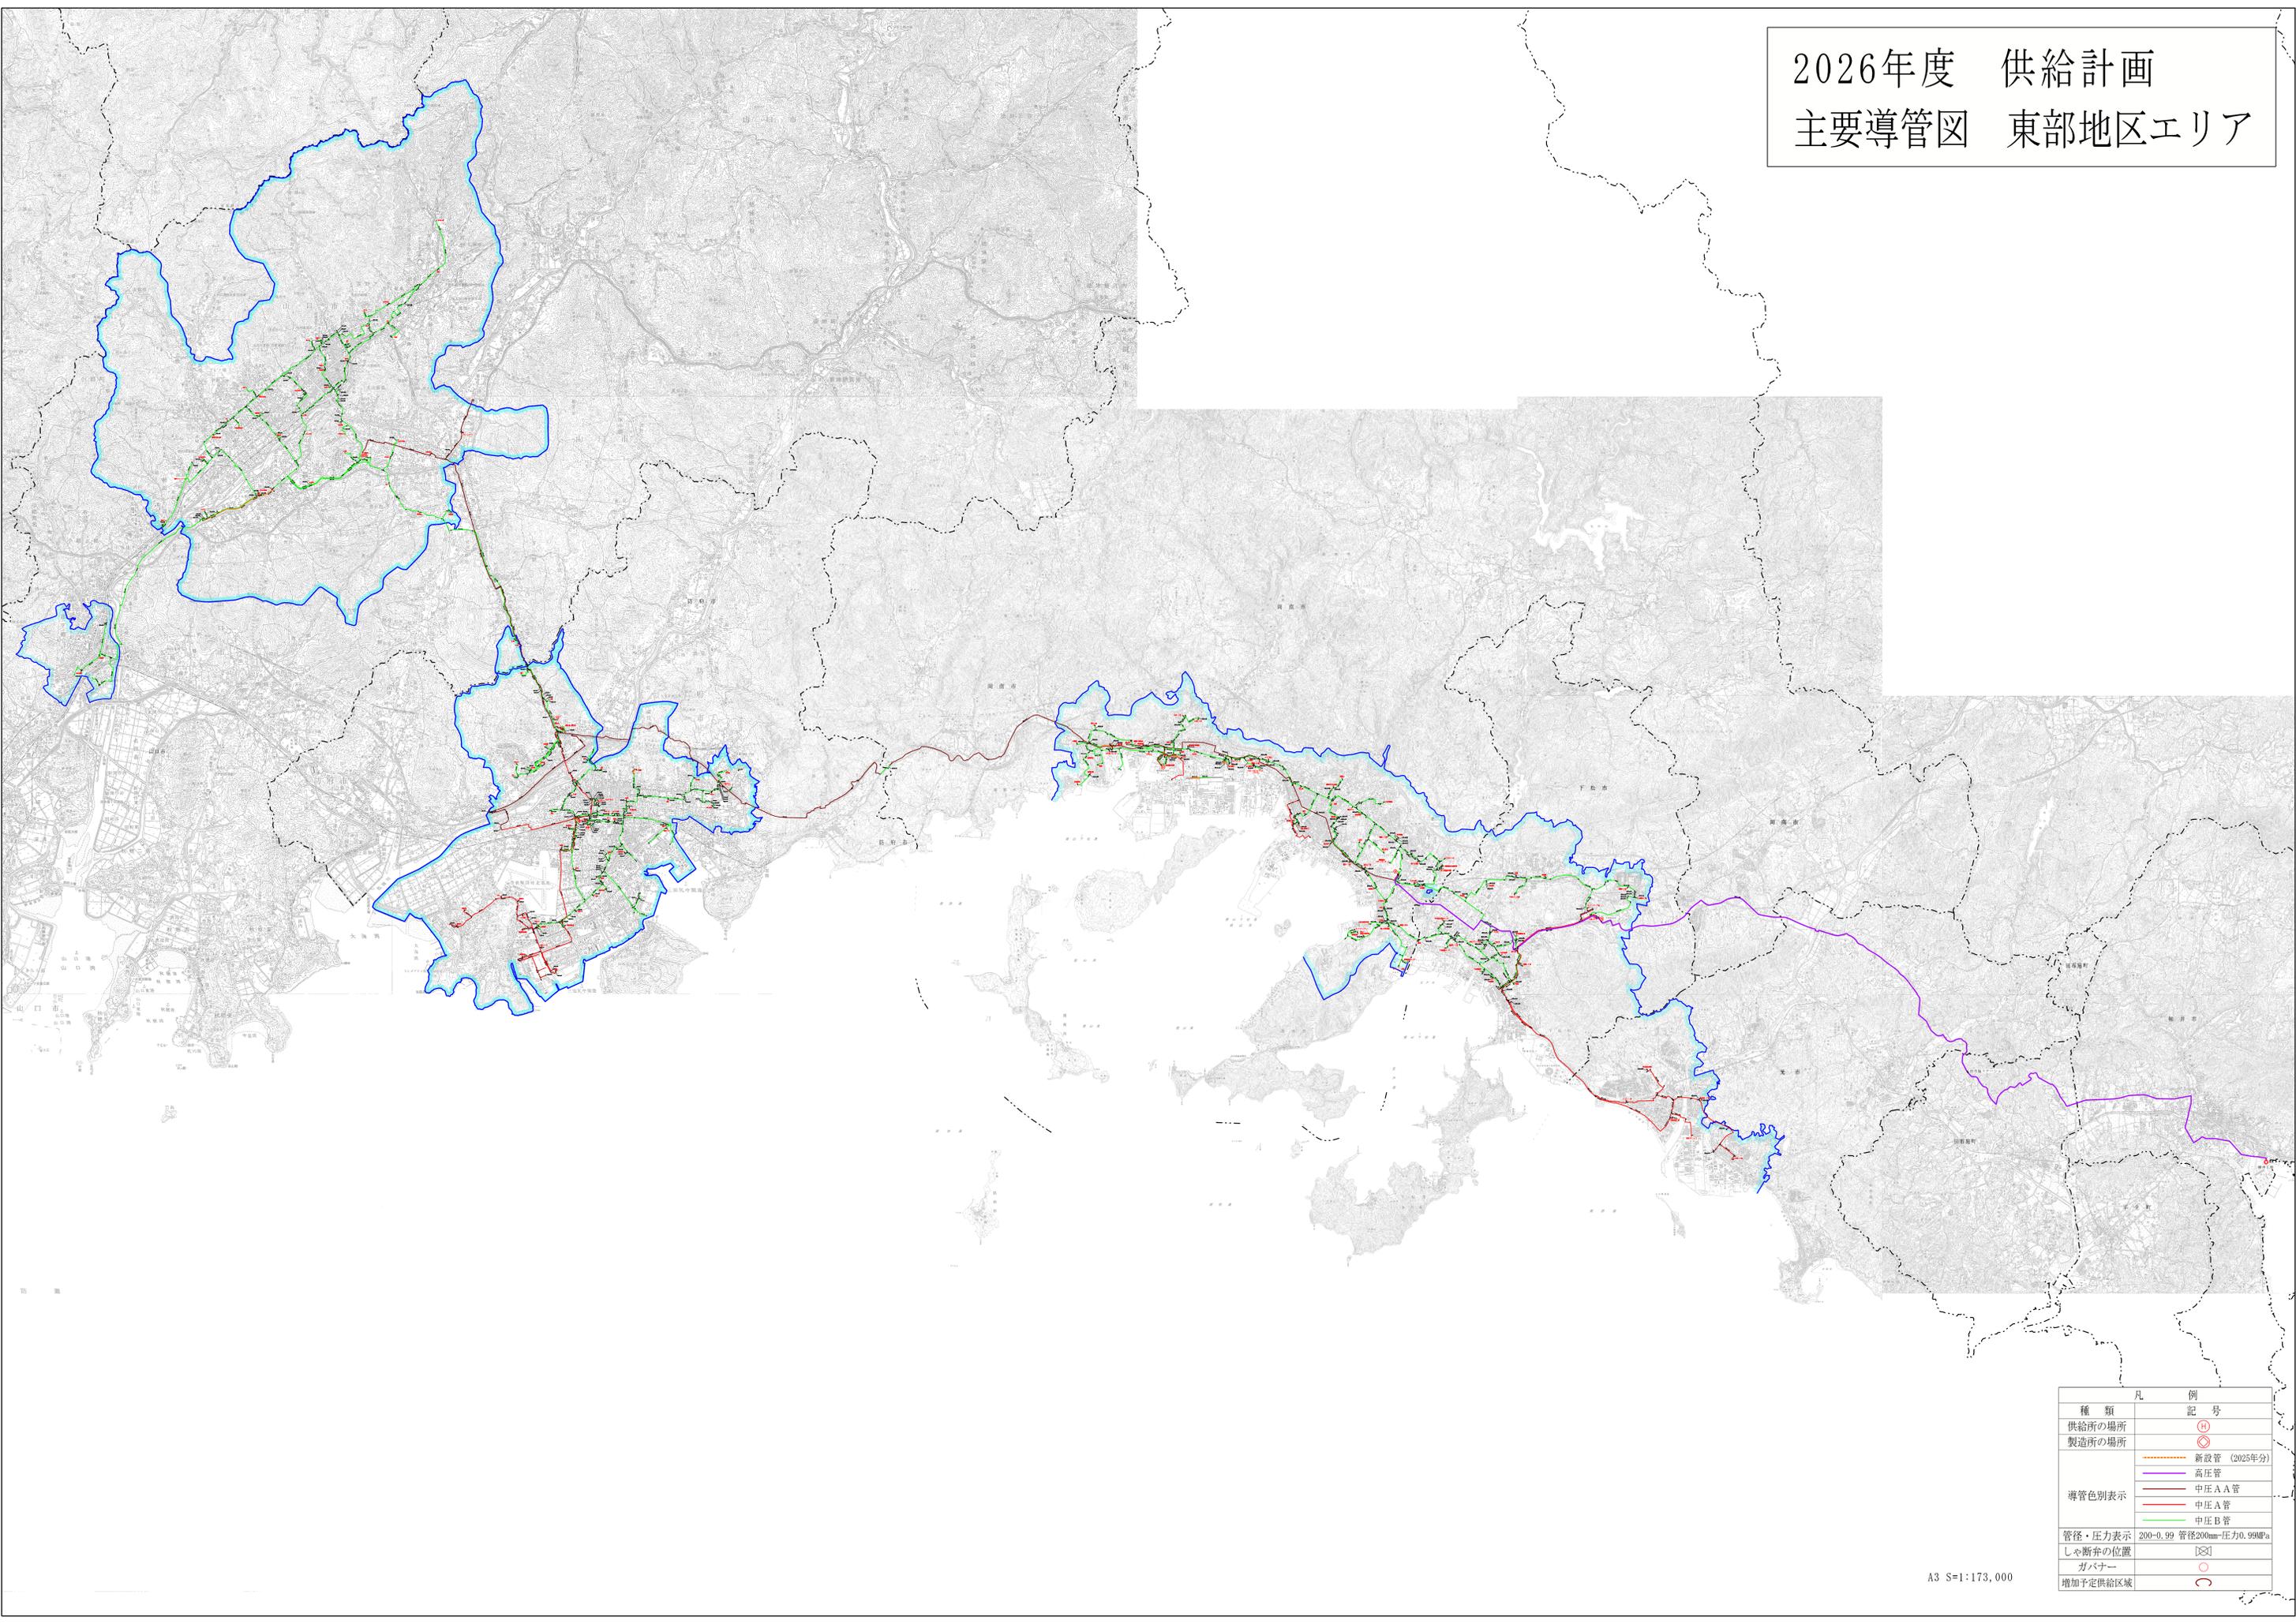

凡 例	
種 類	記 号
供給所の場所	⊕
製造所の場所	⊗
導管色別表示	--- 新設管 (2025年分)
	--- 高圧管
	--- 中圧 A 管
	--- 中圧 B 管
管径・圧力表示	200-0.99 管径200mm-圧力0.99MPa
しや断弁の位置	⊠
ガバナー	○
増加予定供給区域	○