



2019年度 供給計画
主要導管図 下関エリア

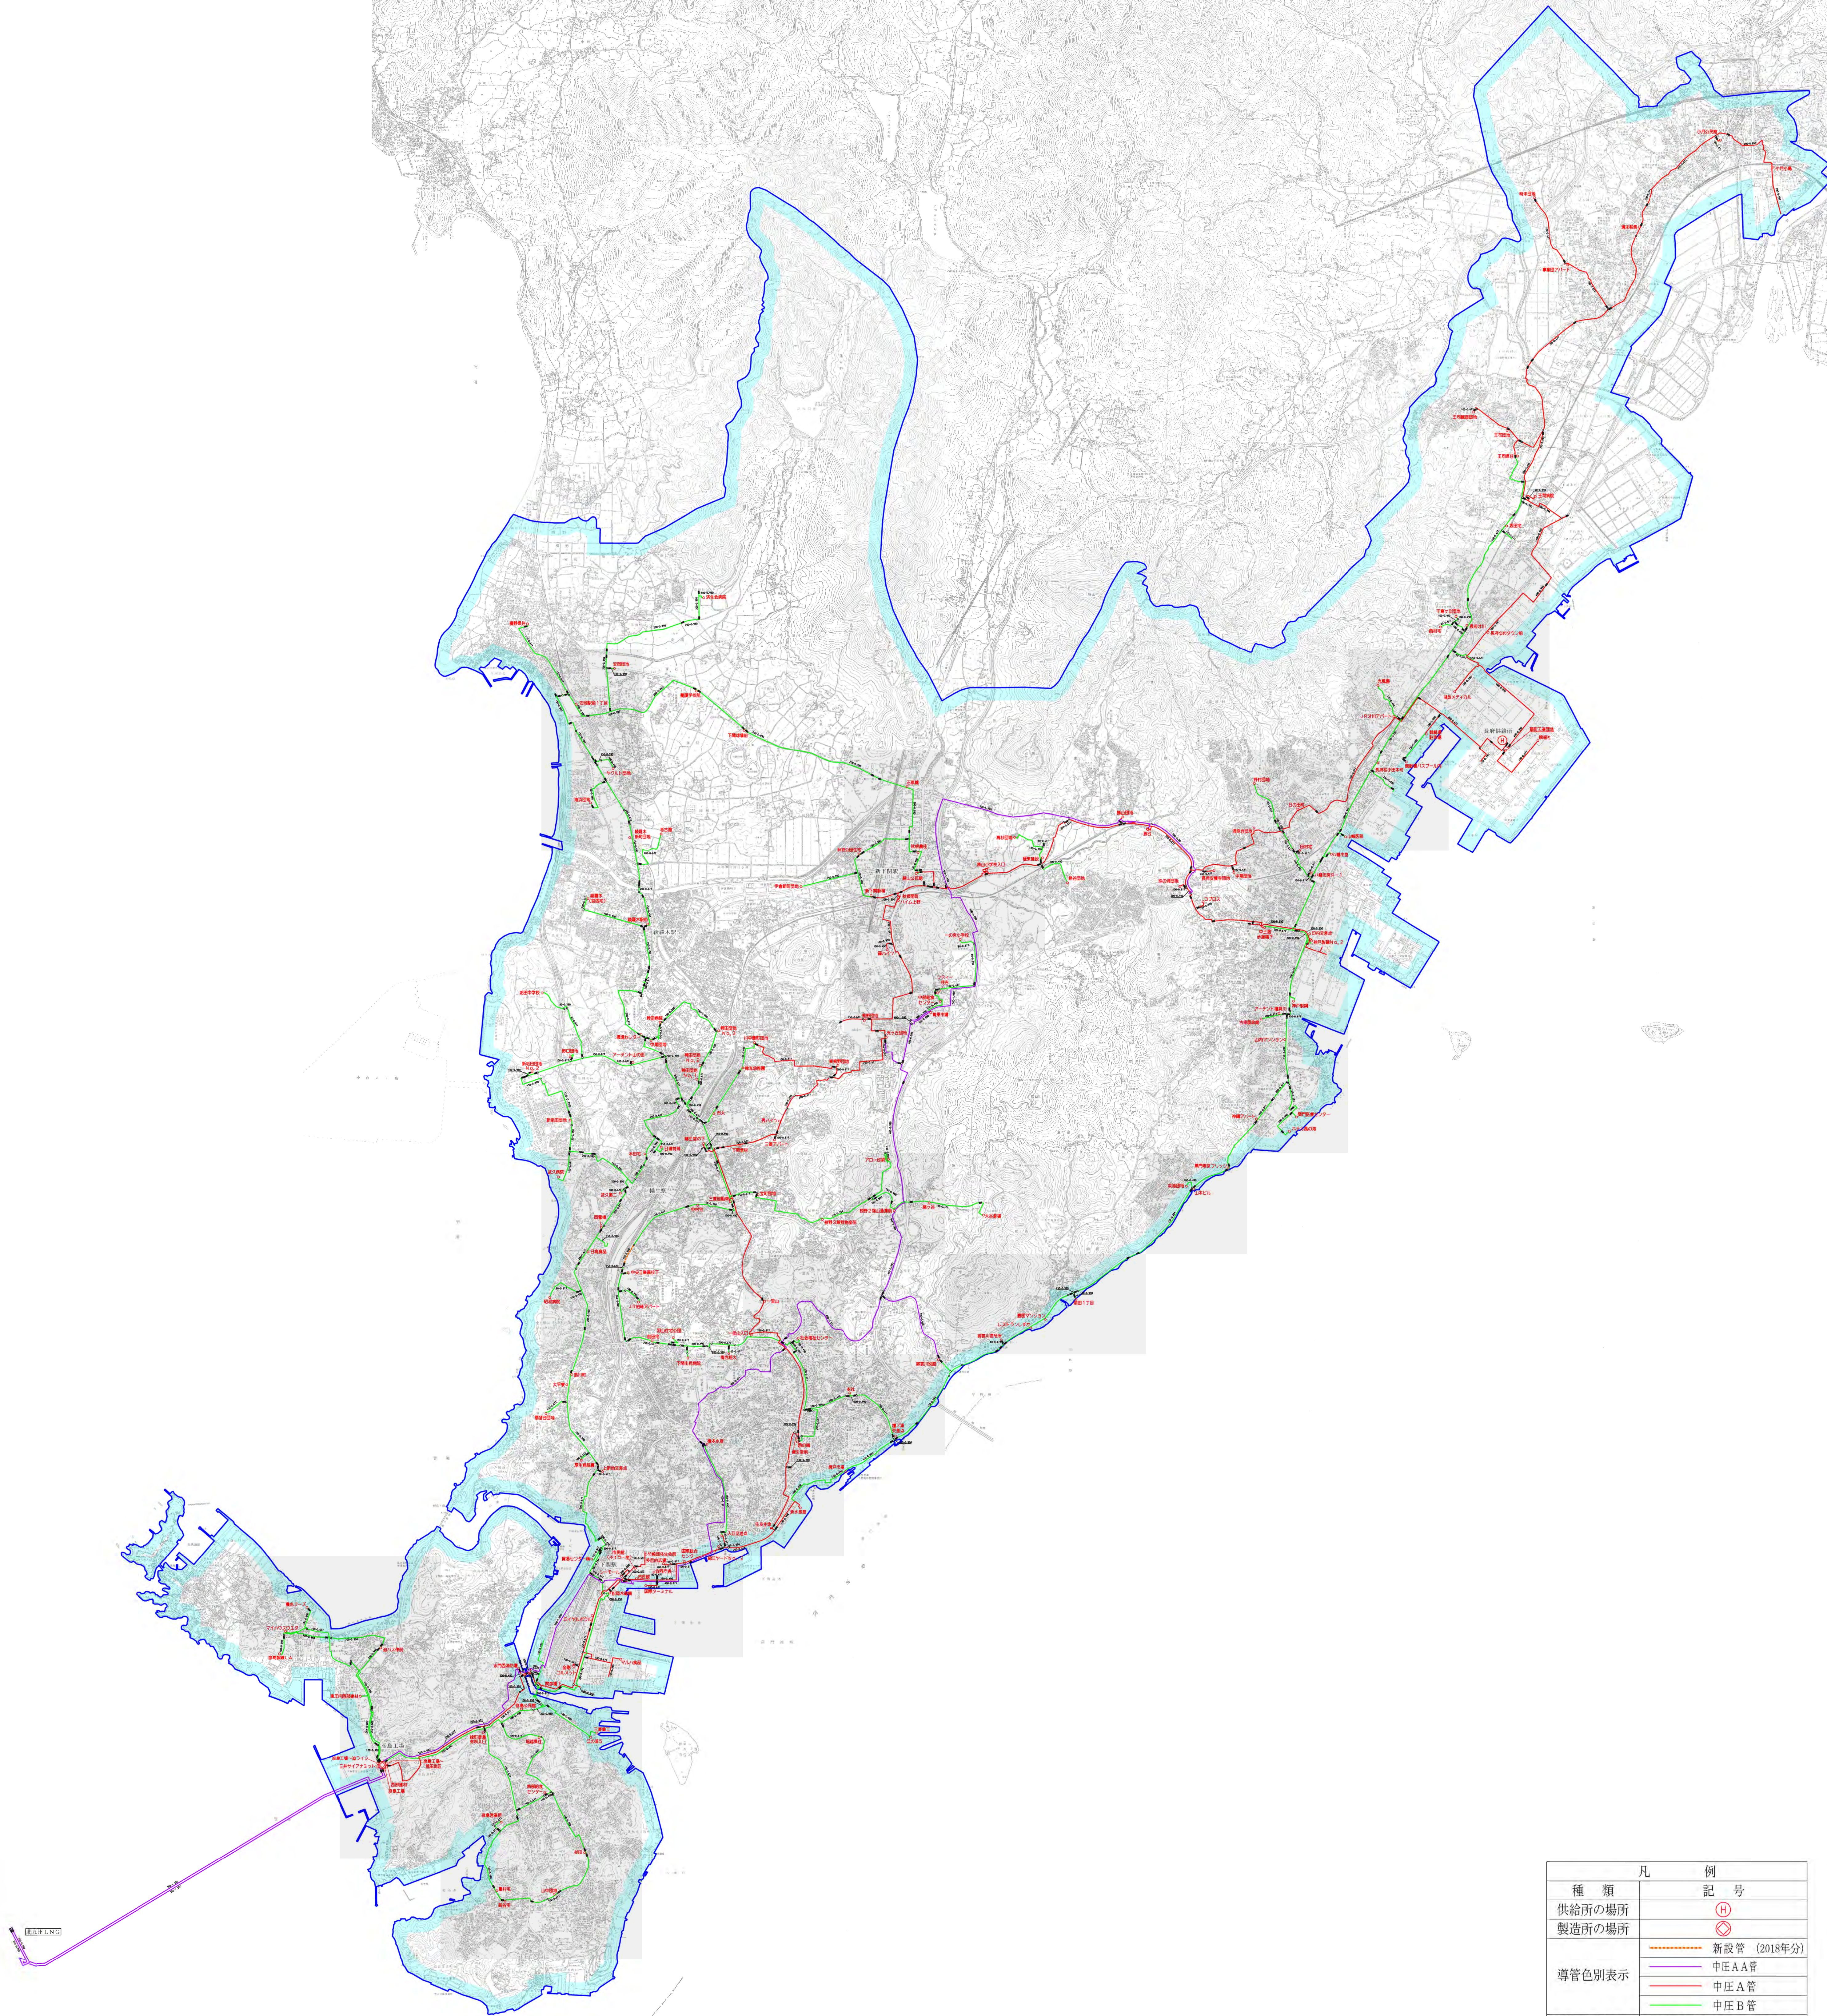

凡 例	
種 類	記 号
供給所の場所	Ⓜ
製造所の場所	Ⓜ
導管色別表示	----- 新設管 (2018年分)
	----- 中圧A管
	----- 中圧B管
	----- 低圧管
管径・圧力表示 200-0.99 管径200mm-圧力0.99MPa	
ガバナー	○ 地上
	● 地下


A3 S=1:62,000

2019年度 供給計画
主要導管図 山陽小野田・宇部エリア

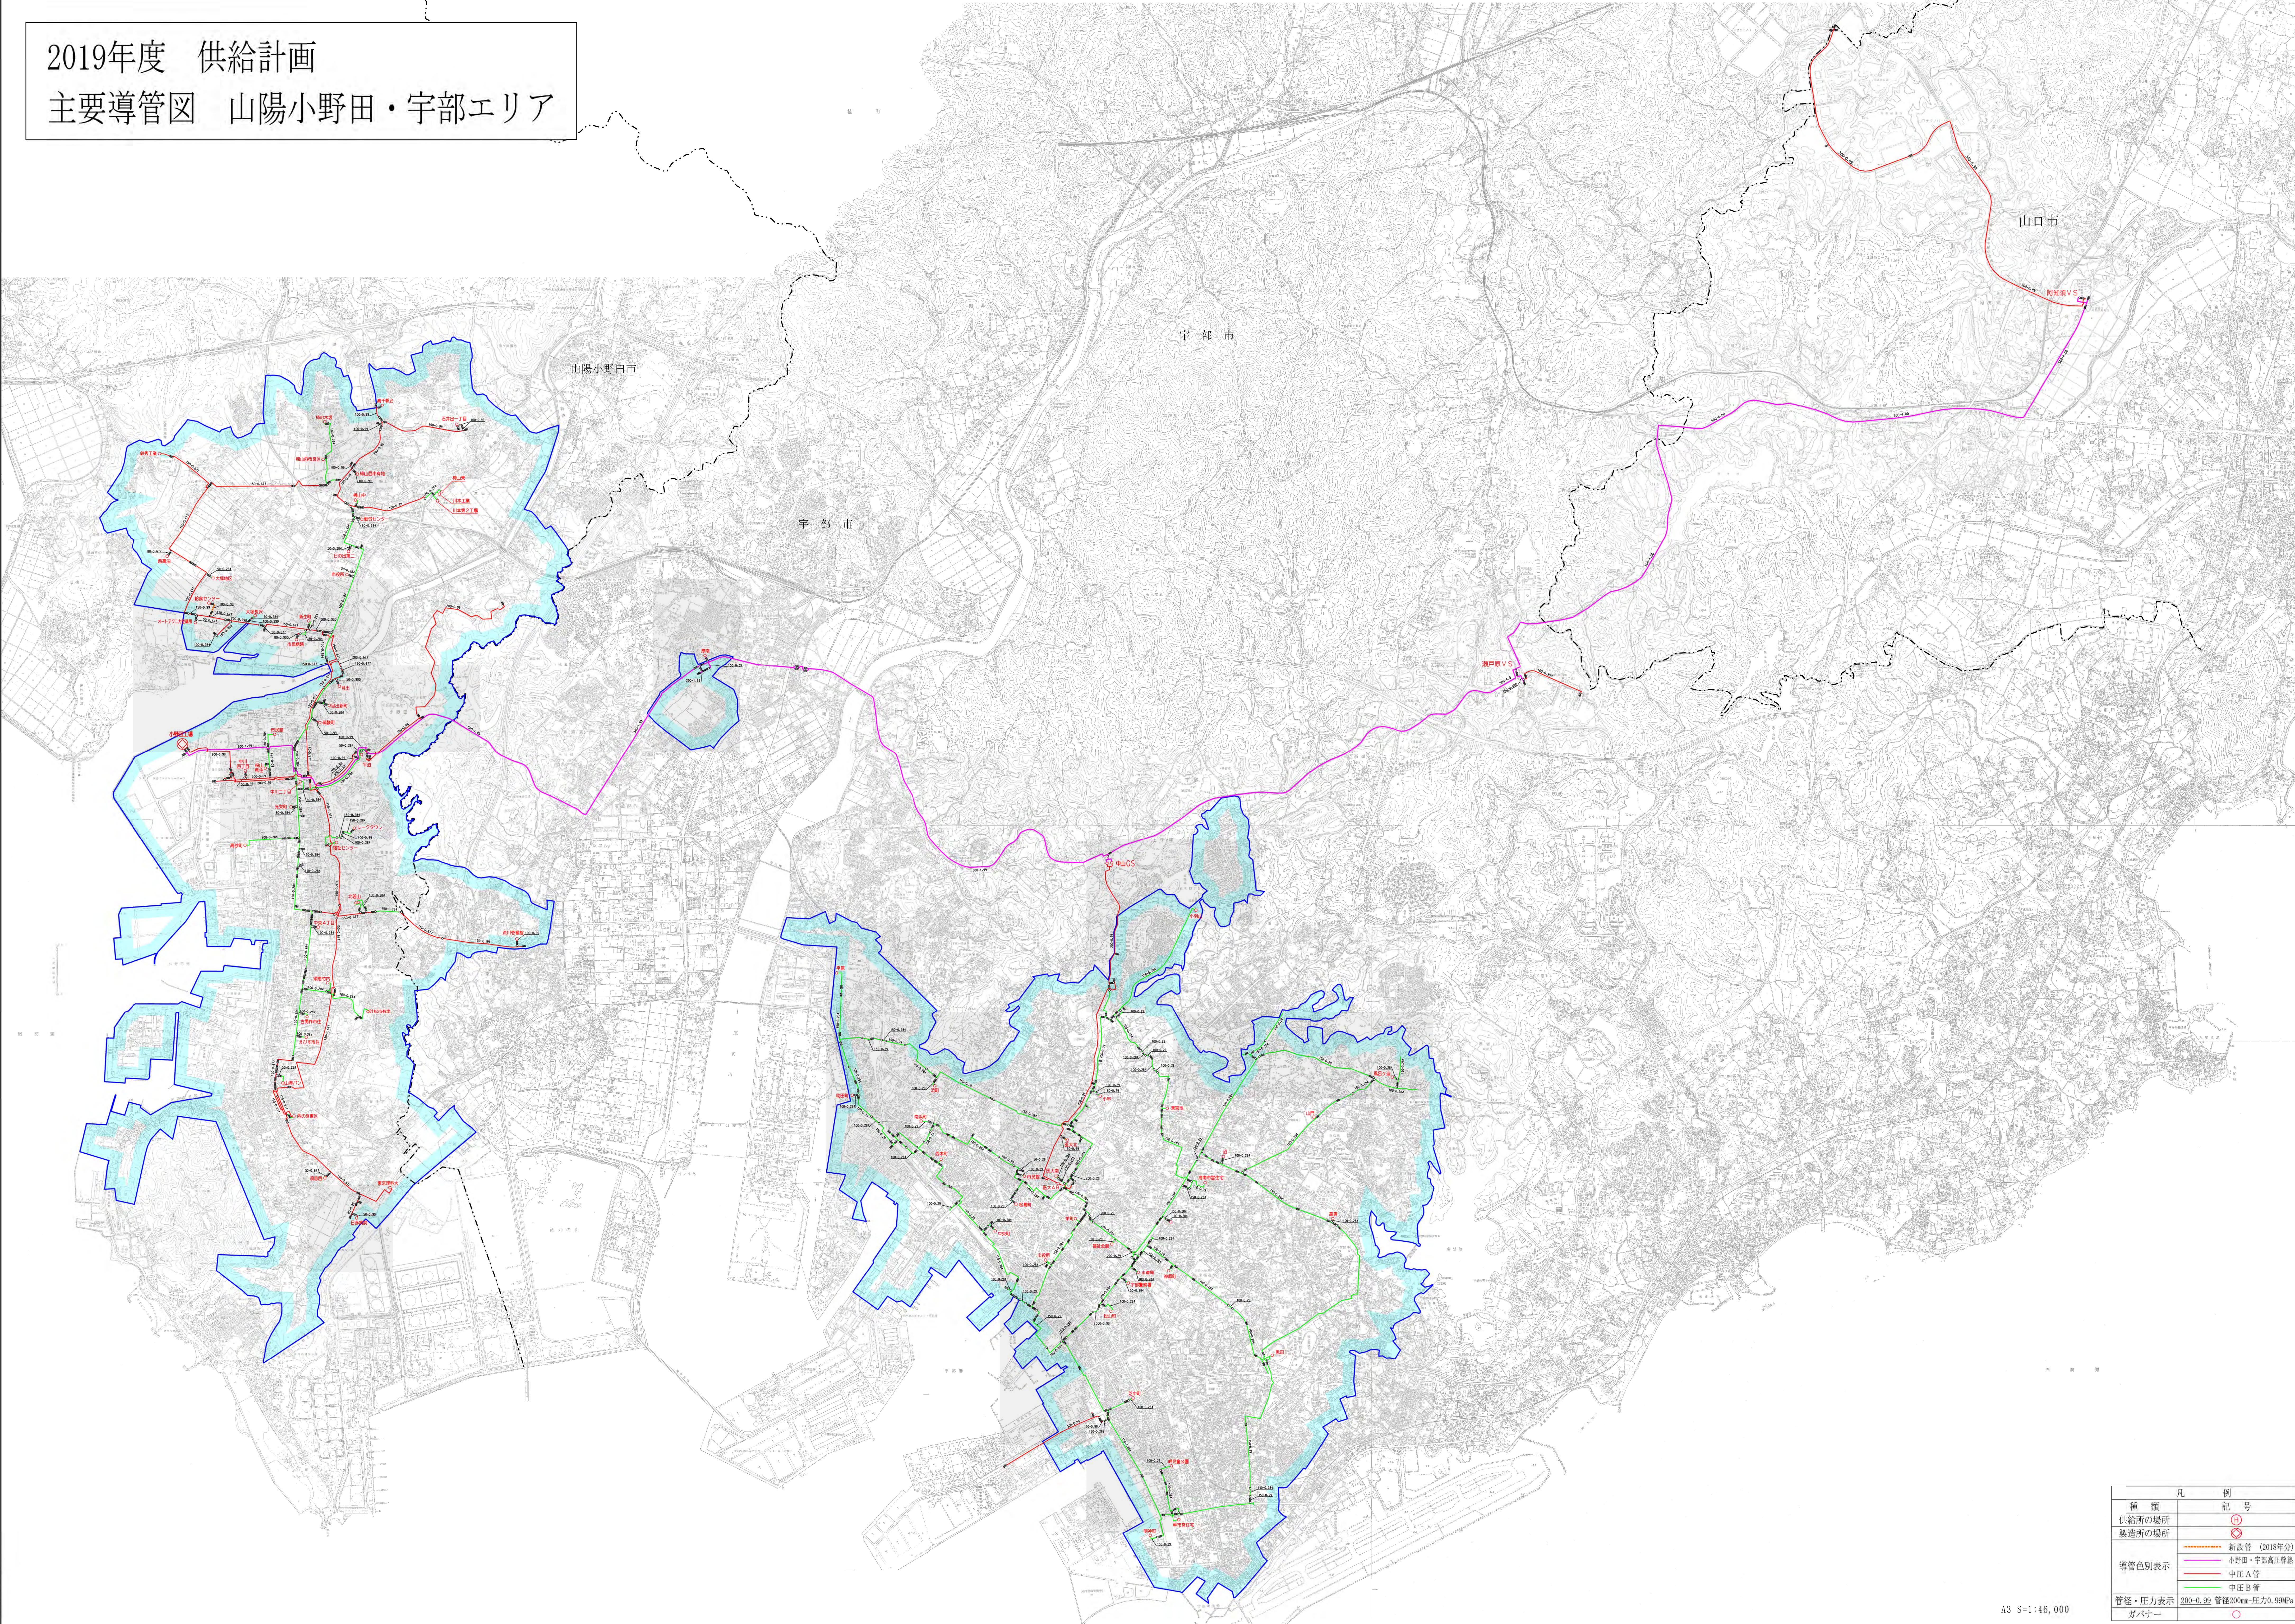

凡 例	
種 類	記 号
供給所の場所	①
製造所の場所	②
導管色別表示	新設管 (2018年分)
	小野田・宇部高圧幹線
	中圧A管
	中圧B管
管径・圧力表示	
200-0.99 管径200mm-圧力0.99MPa	
ガバナー	

2019年度 供給計画
主要導管図 東部地区エリア

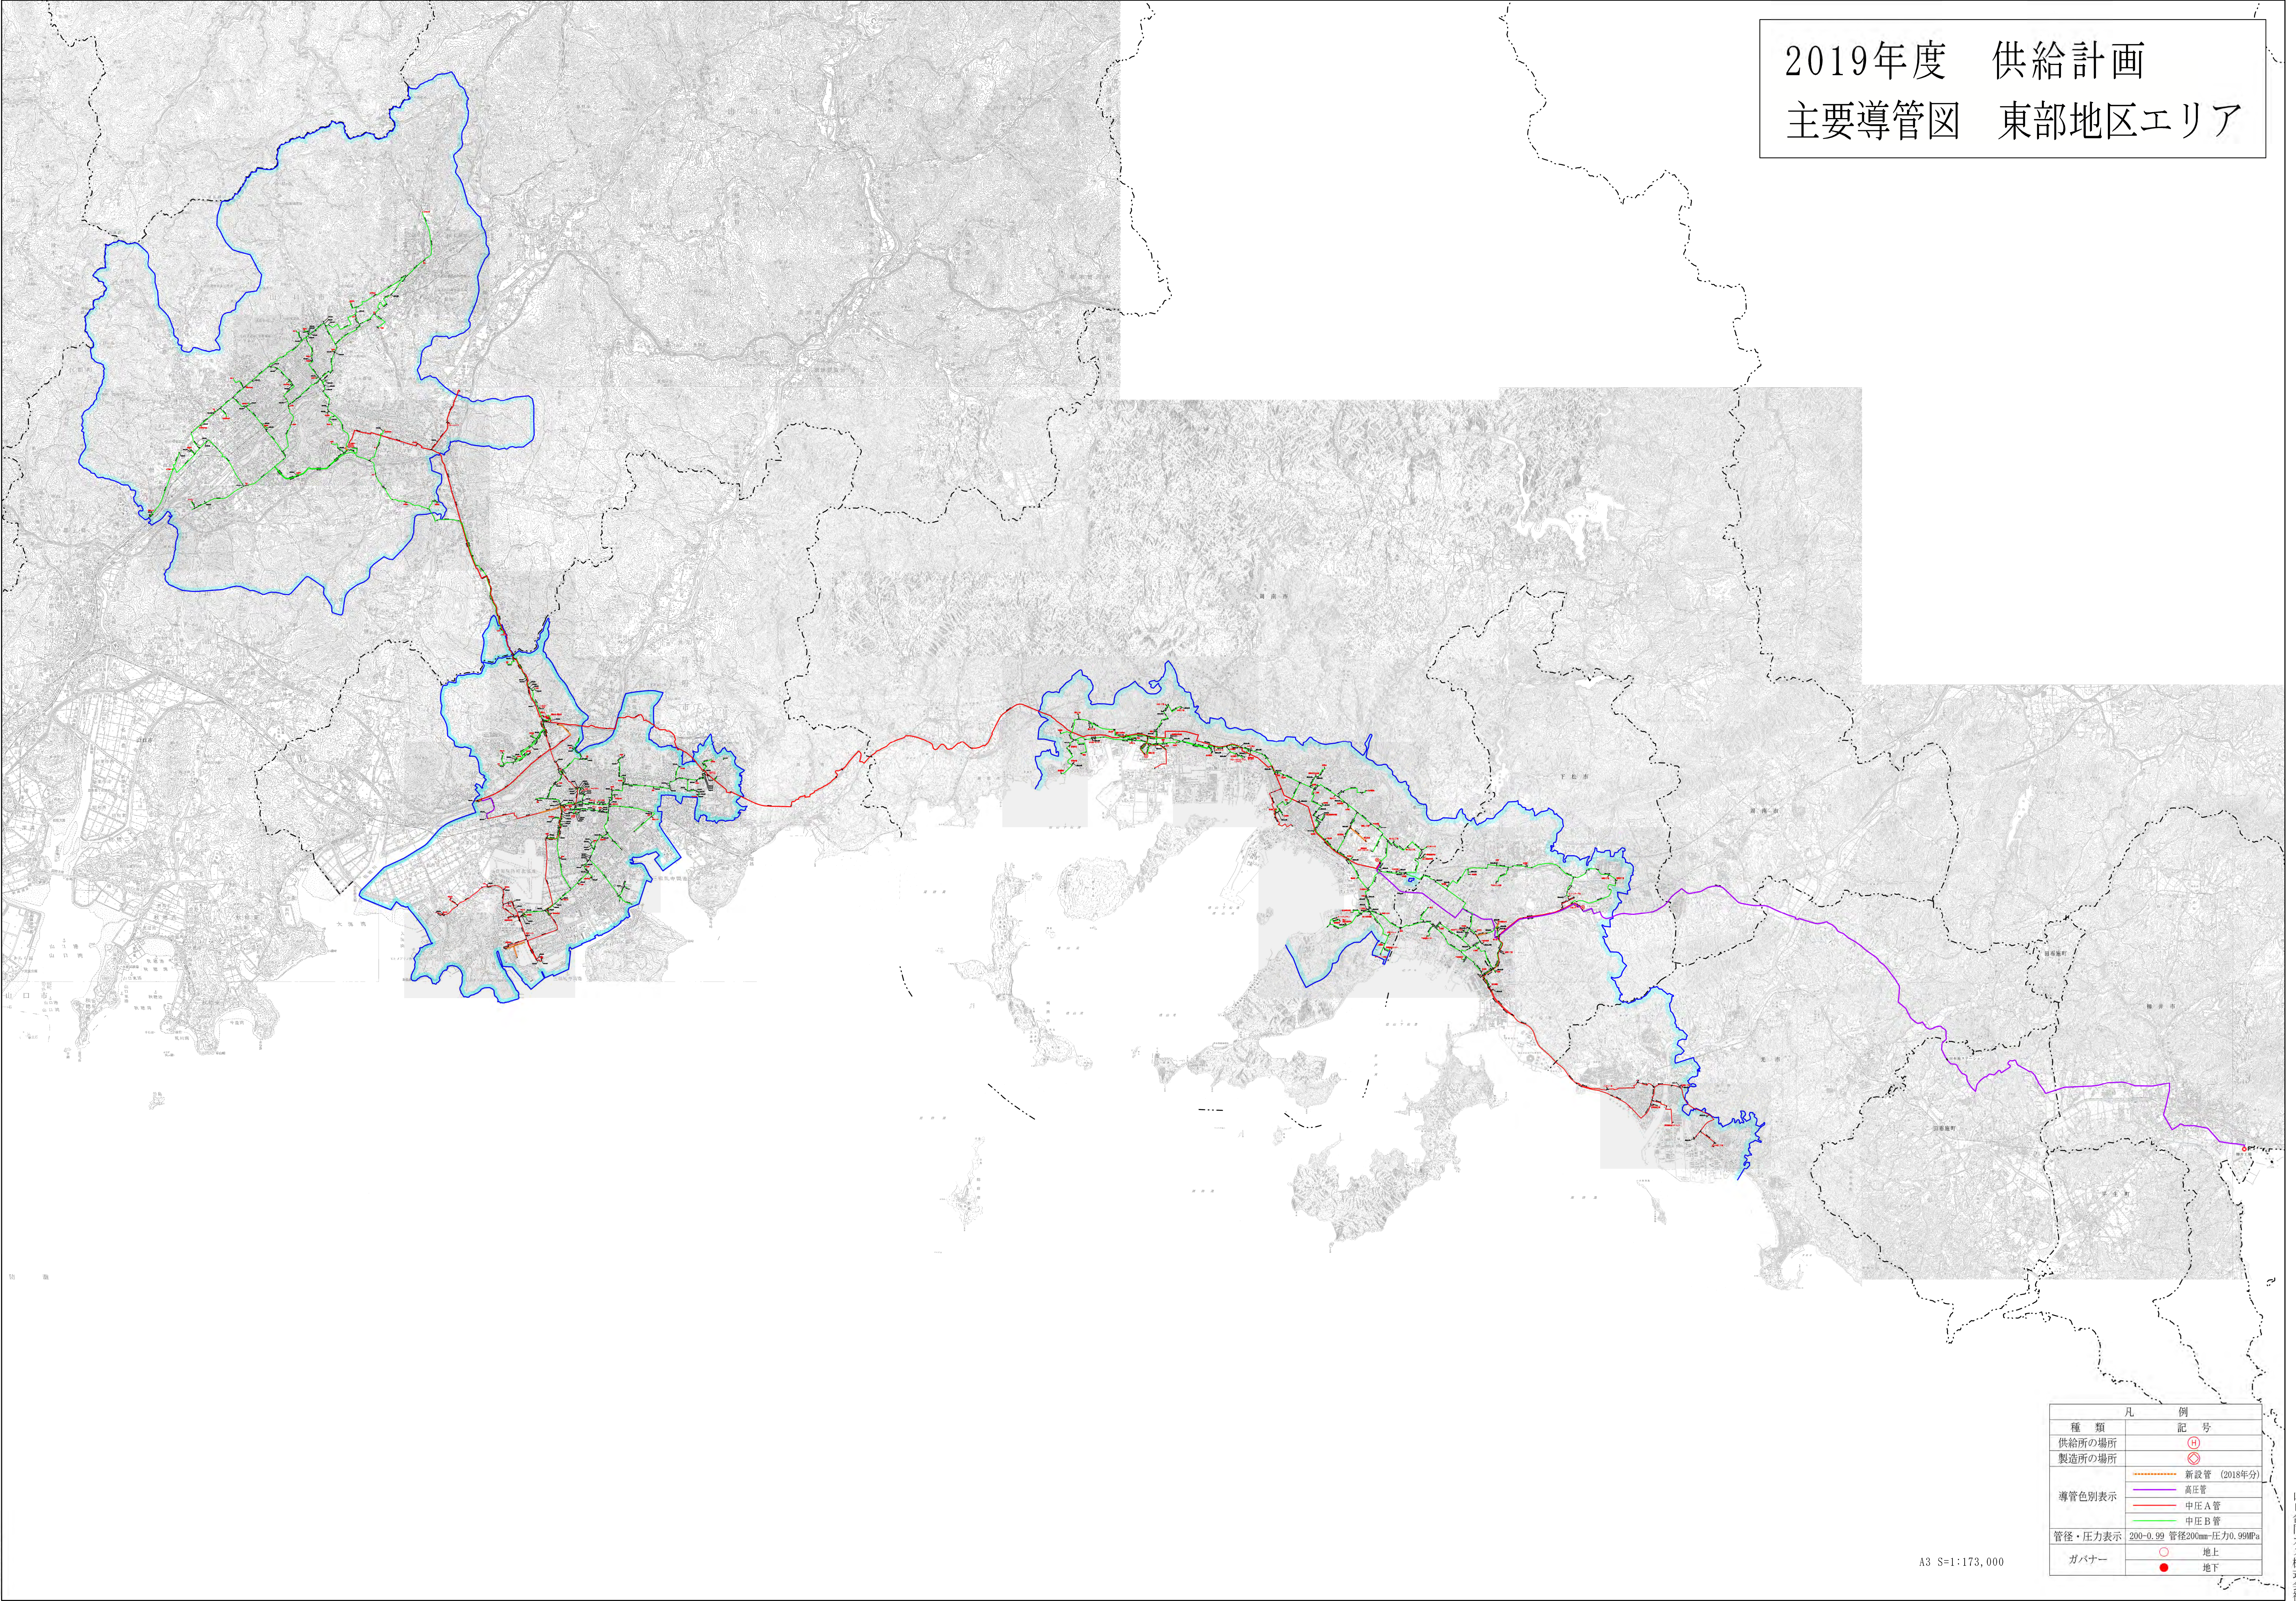

凡 例	
種 類	記 号
供給所の場所	Ⓜ
製造所の場所	Ⓢ
導管色別表示	新設管 (2018年分)
	高圧管
	中圧A管
管径・圧力表示	200-0.99 管径200mm-圧力0.99MPa
	中圧B管
ガバナー	地上
	地下

A3 S=1:173,000