



2020年度 供給計画
主要導管図 下関エリア

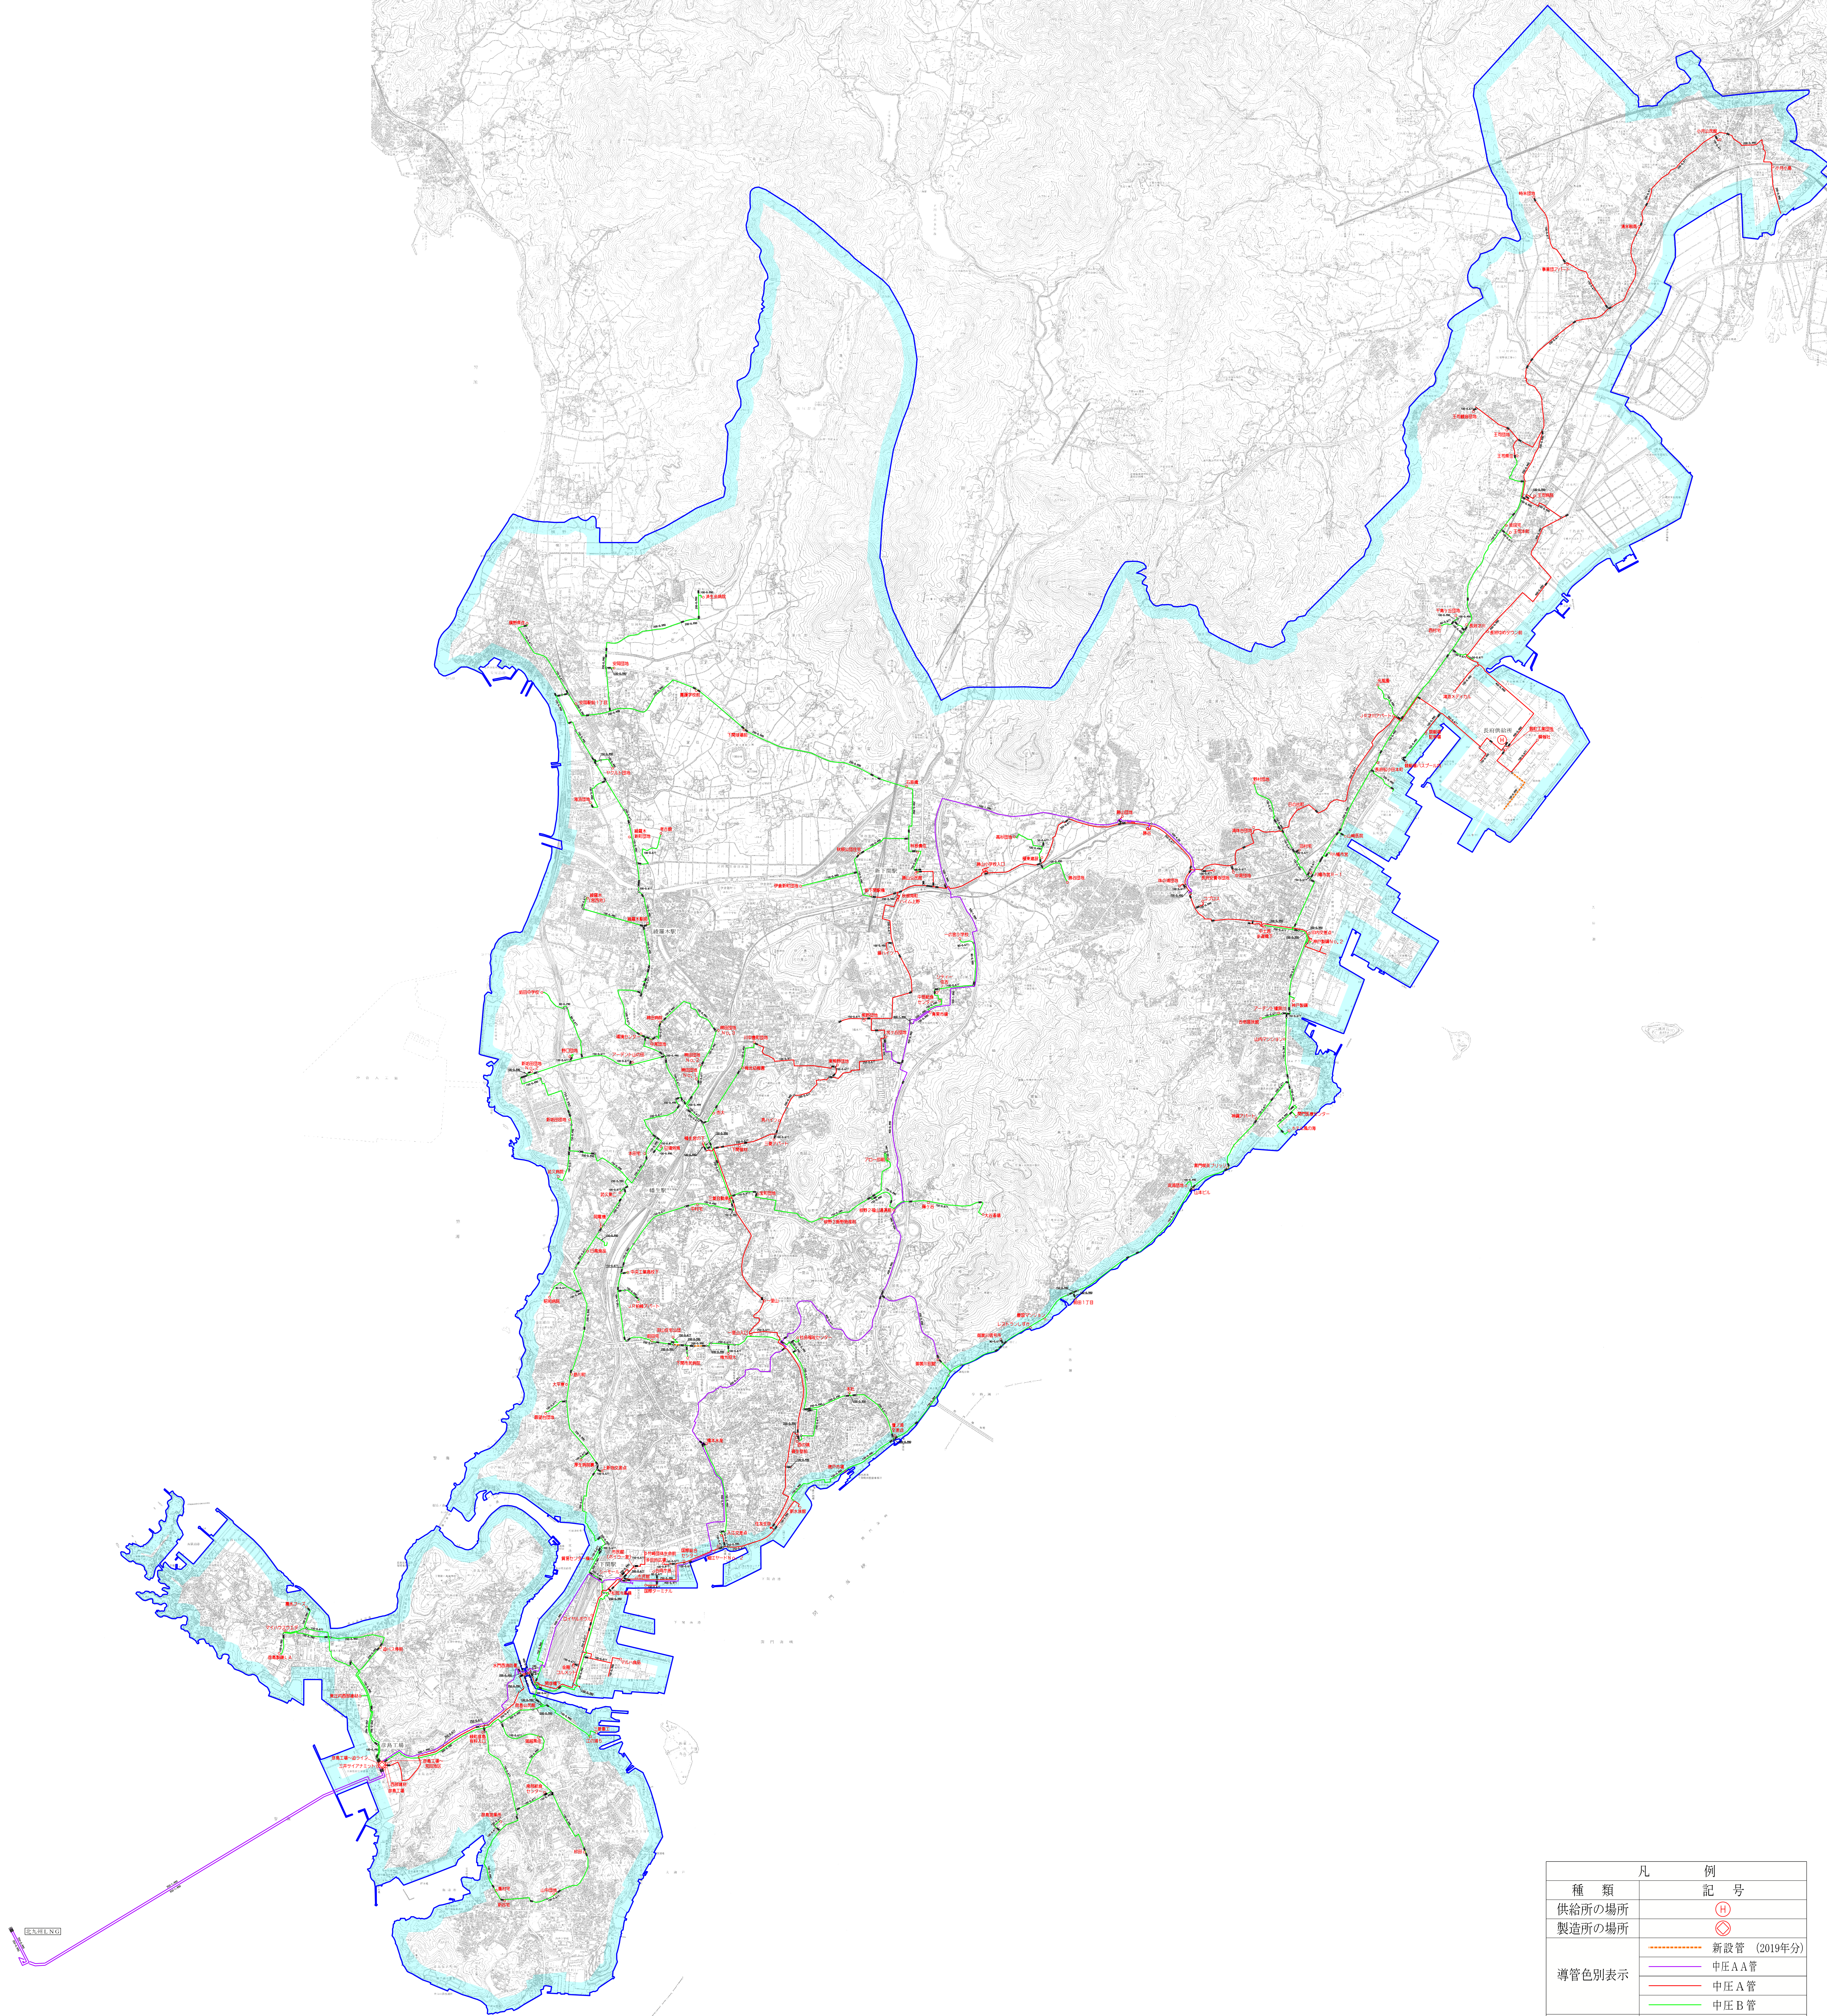

凡 例	
種 類	記 号
供給所の場所	⊕
製造所の場所	⊗
導管色別表示	----- 新設管 (2019年分)
	----- 中圧A A 管
	----- 中圧 A 管
	----- 中圧 B 管
管径・圧力表示	200-0.99 管径200mm-圧力0.99MPa
ガバナー	○ 地上
	● 地下


A3 S=1:62,000

2020年度 供給計画
主要導管図 山陽小野田・宇部エリア

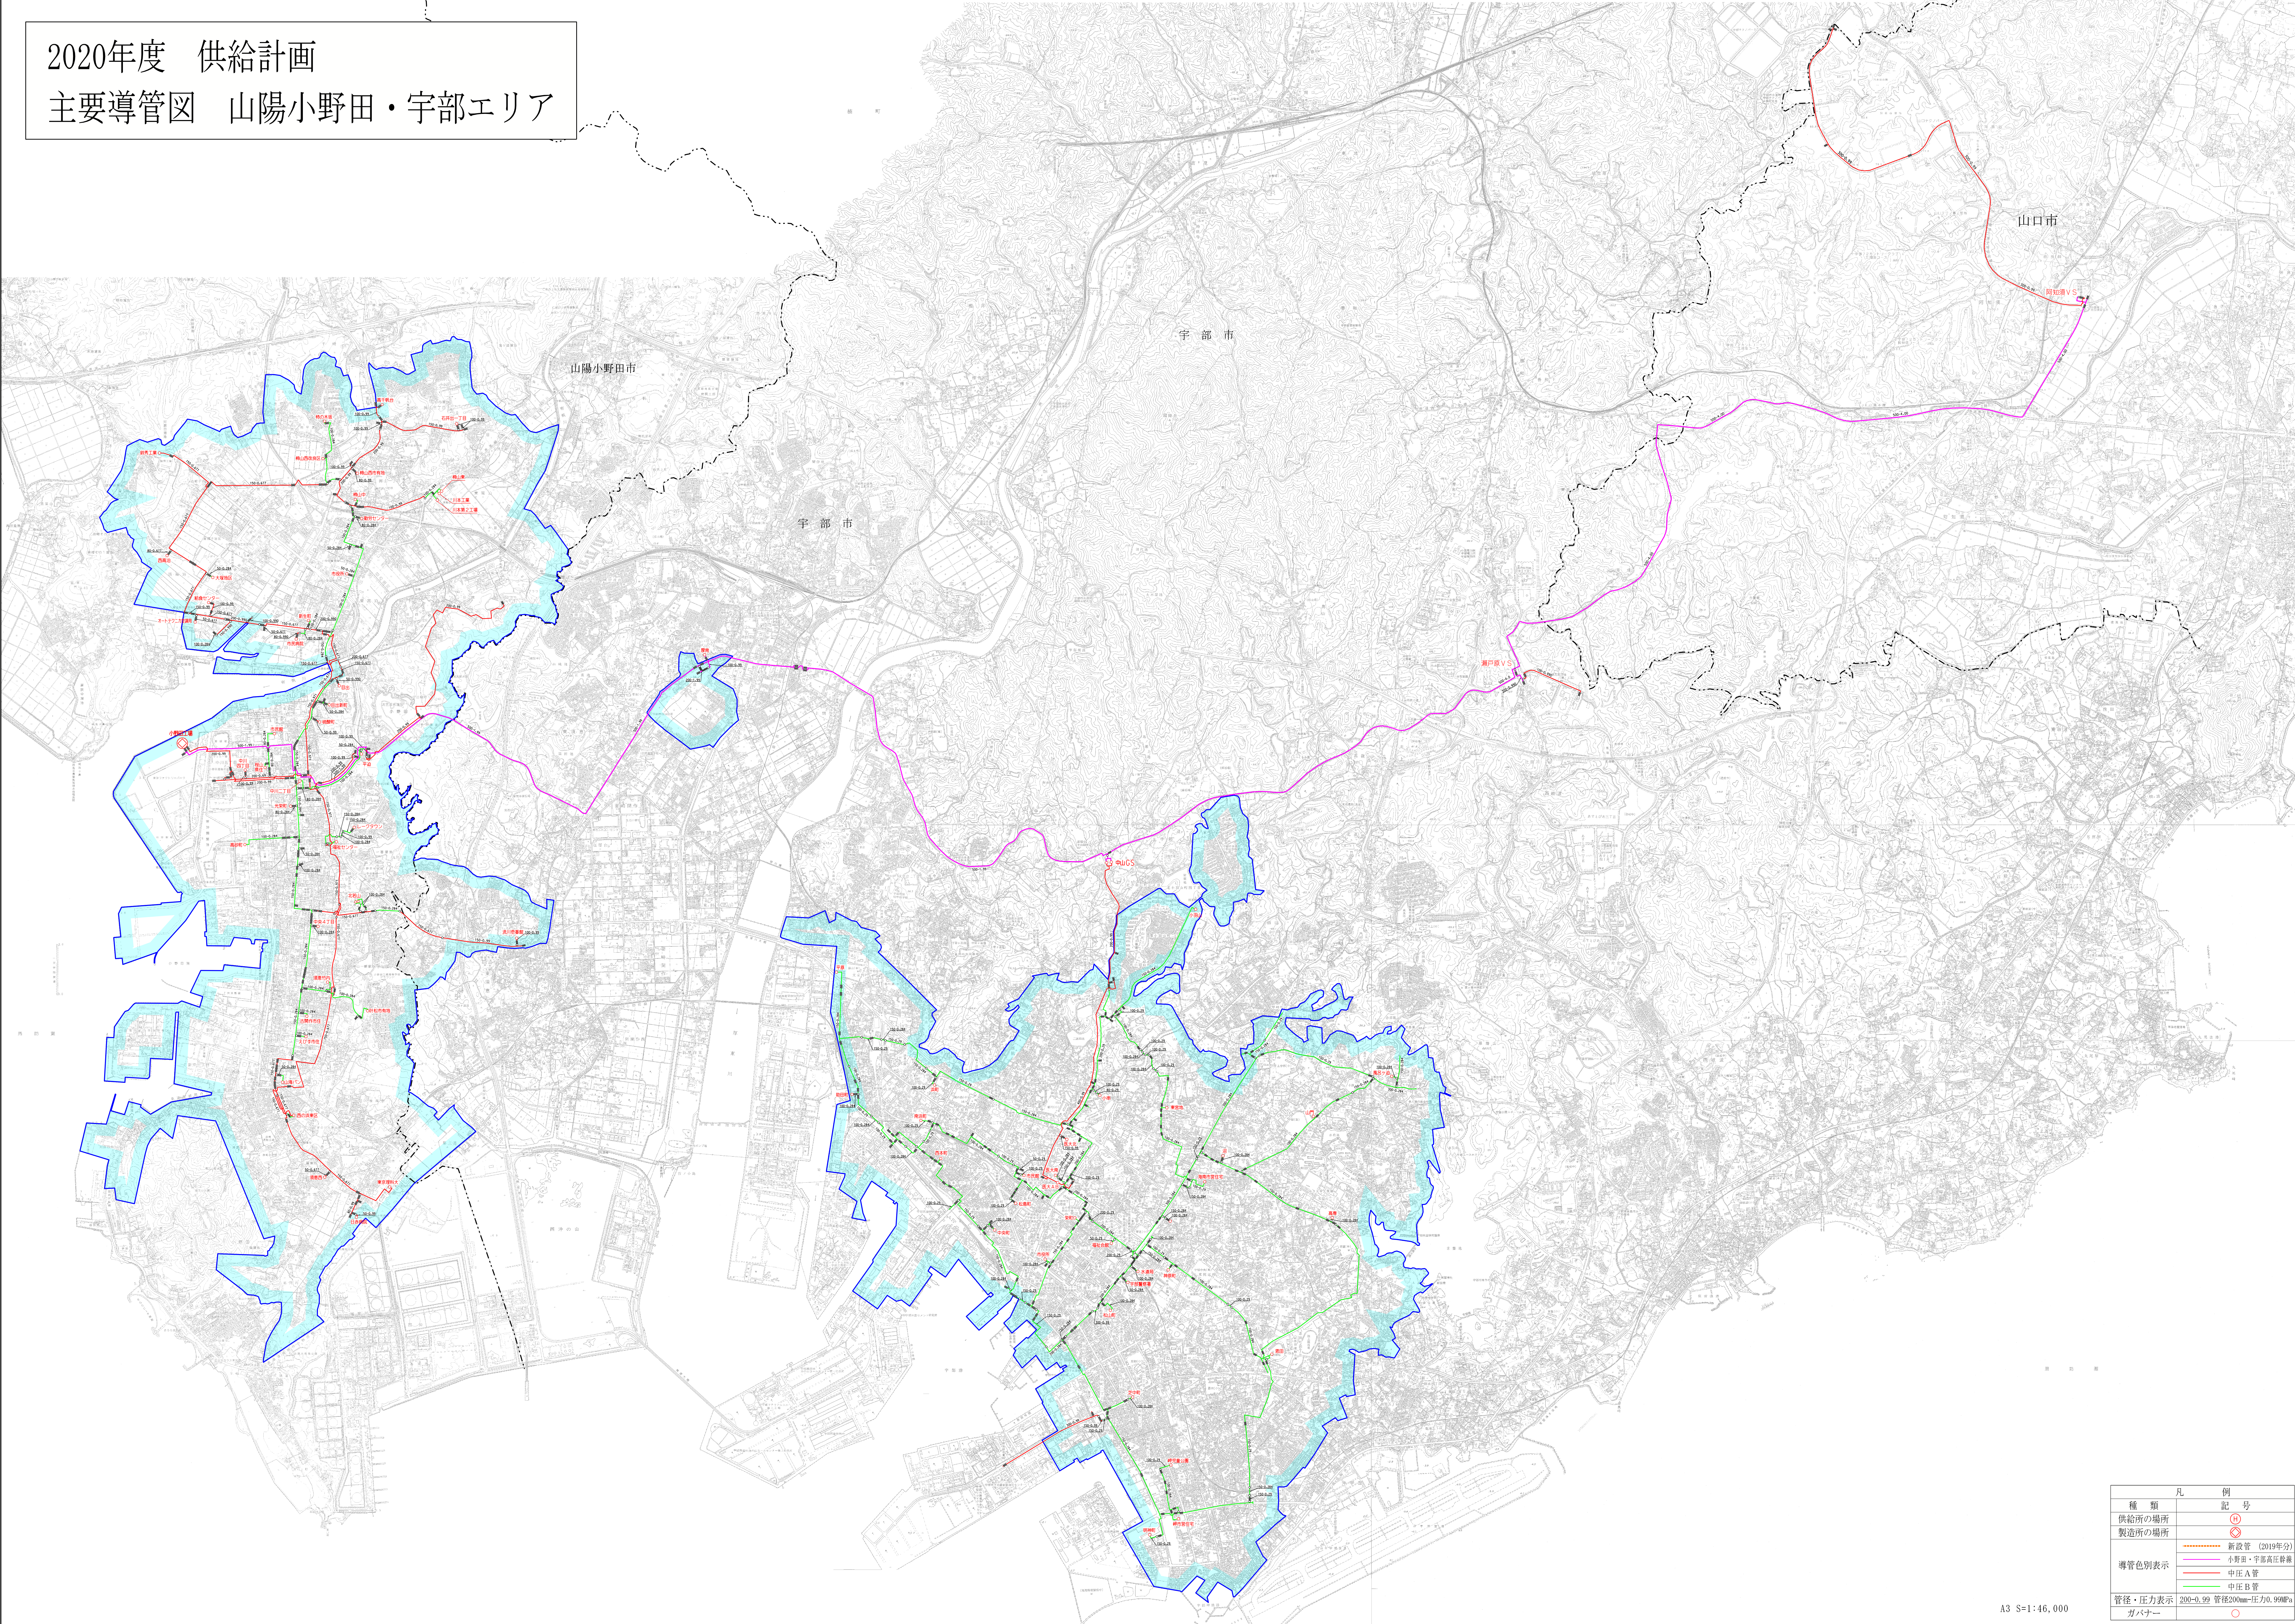

凡 例	
種 類	記 号
供給所の場所	①
製造所の場所	②
導管色別表示	新設管 (2019年分)
	小野田・宇部高圧幹線
	中圧A管
管径・圧力表示	中圧B管
	低圧管
管径・圧力表示	200-0.99 管径200mm・圧力0.99MPa
ガバナー	○

2020年度	供給計画
主要導管図	東部地区エリア

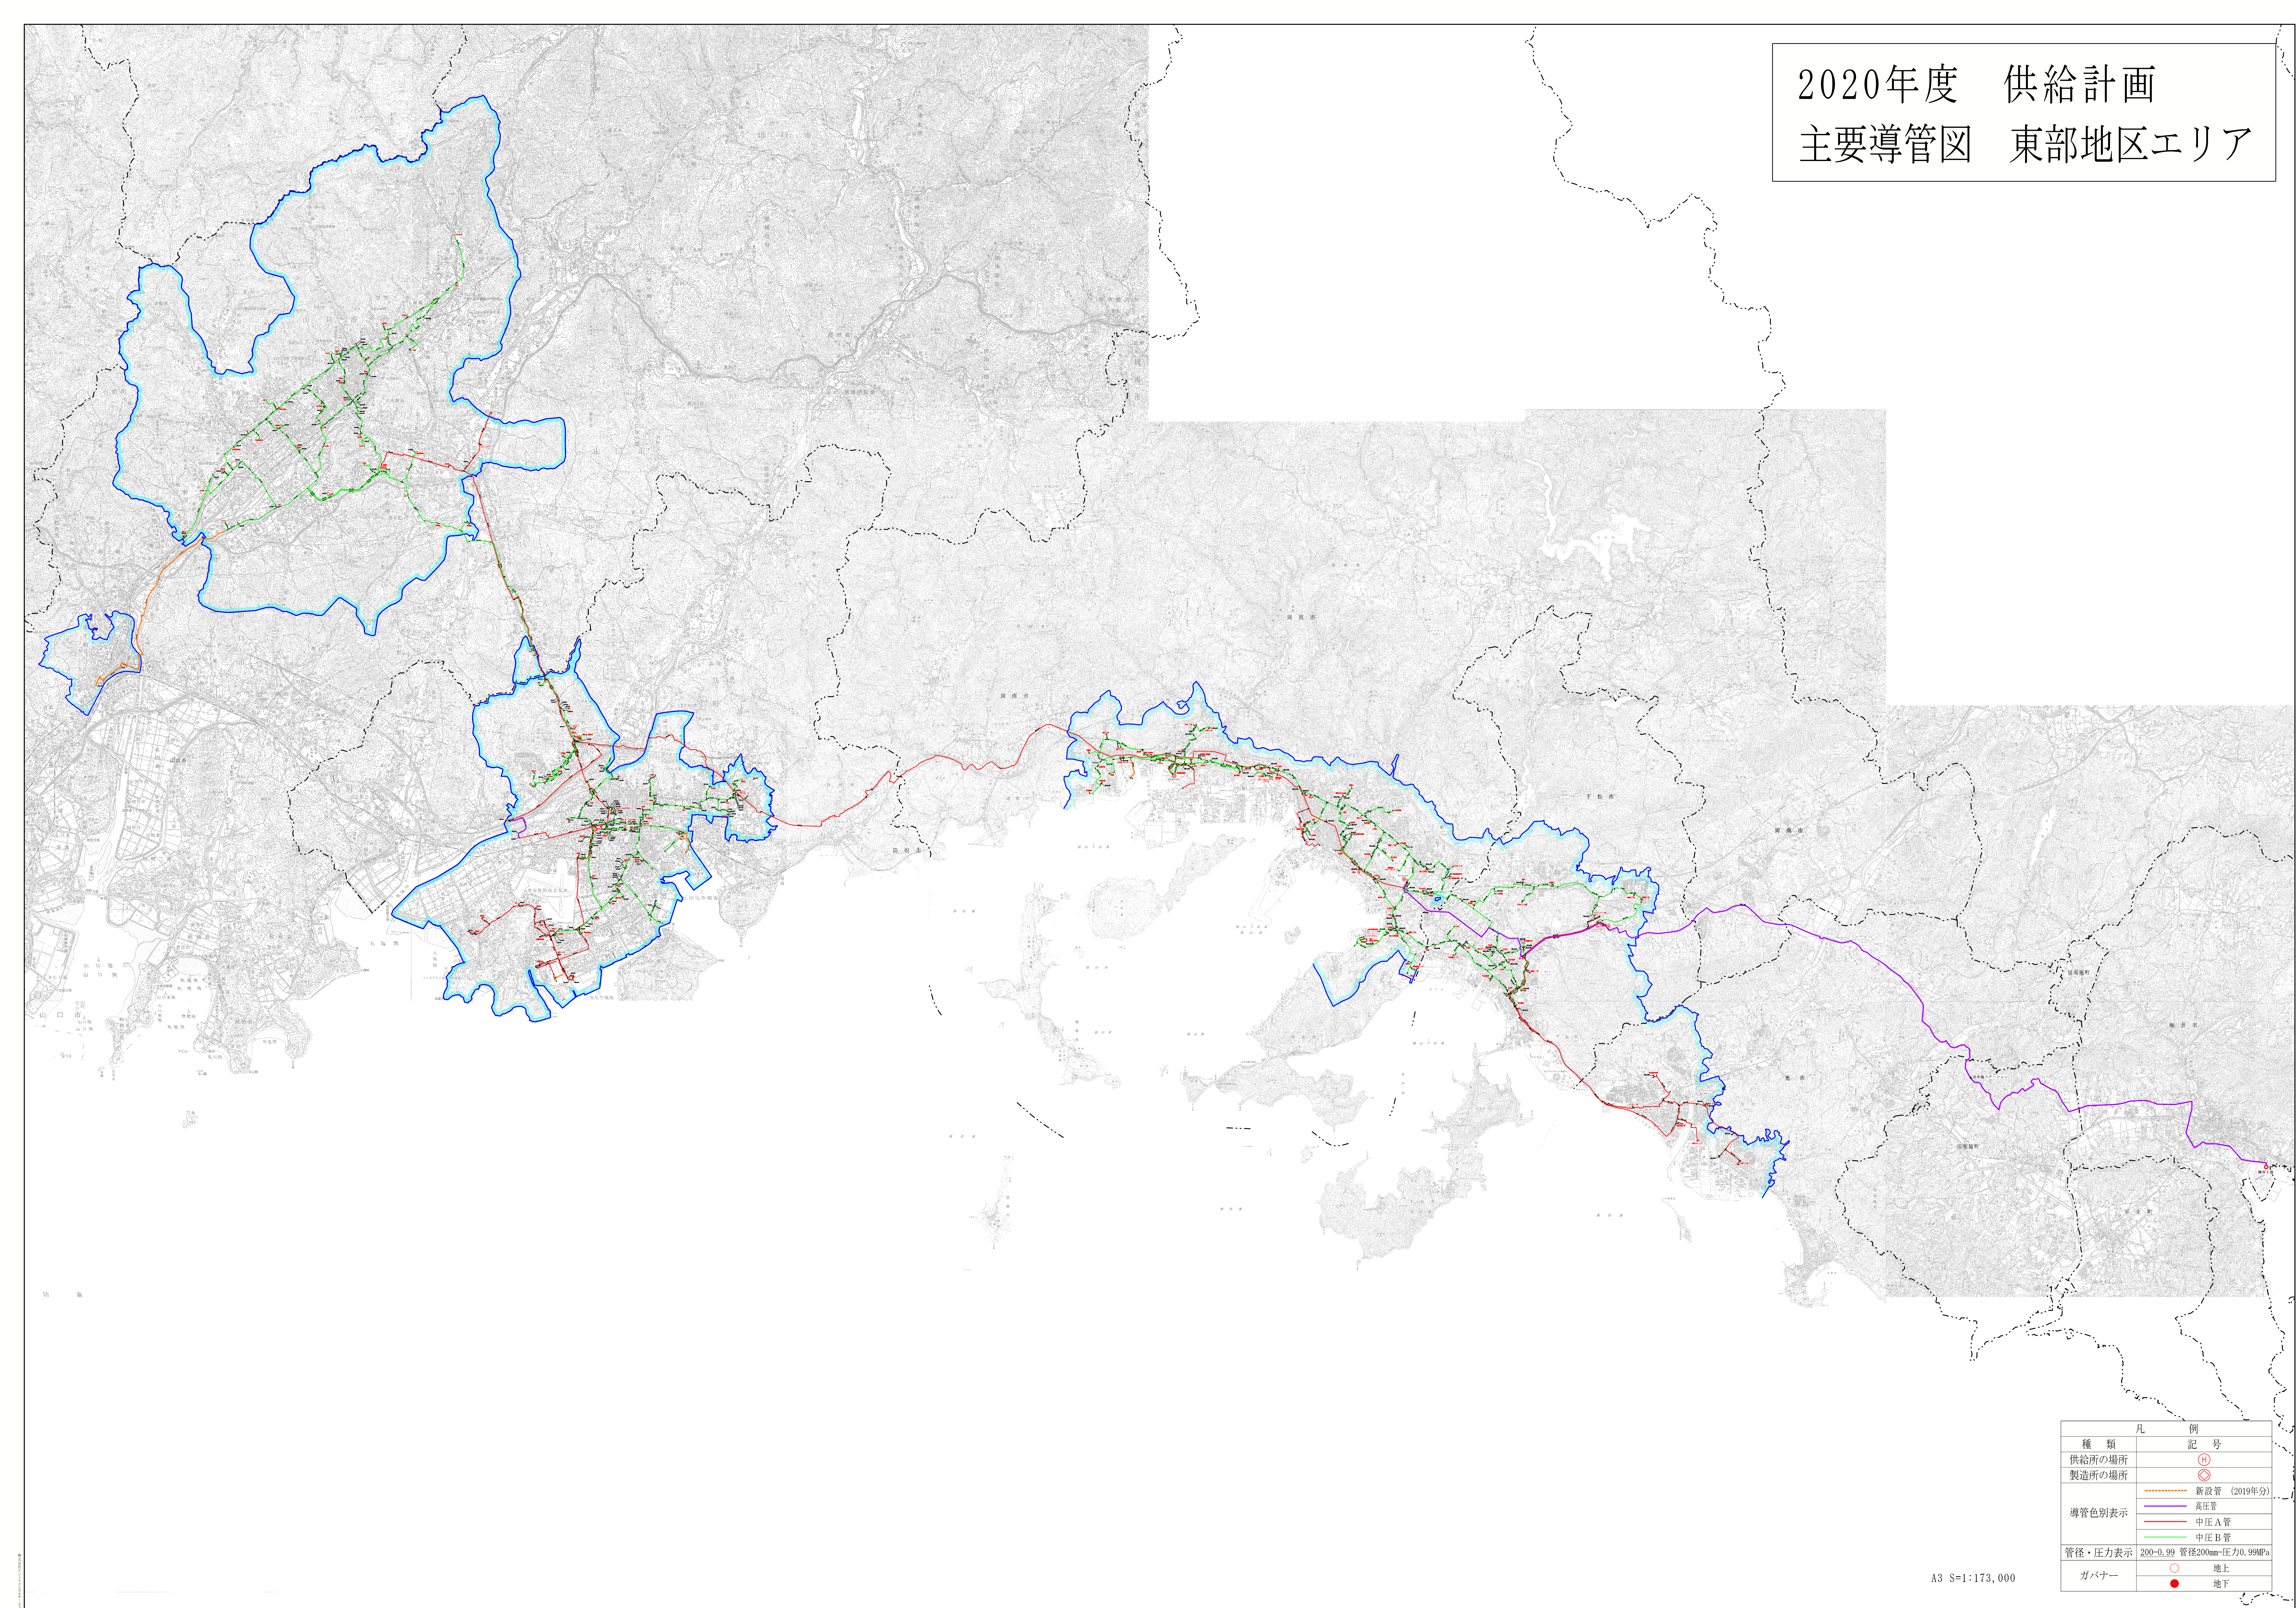

種 類	凡 例
供給所の場所	記 号 ○ H
製造所の場所	⊙
導管色別表示	----- 新設管 (2019年分)
	----- 高圧管
	----- 中圧 A 管
	----- 中圧 B 管
管径・圧力表示	200-0.99 管径200mm・圧力0.99MPa
ガバナー	○ 地上
	● 地下