
# 2022年度 供給計画
# 供給計画図　下関エリア

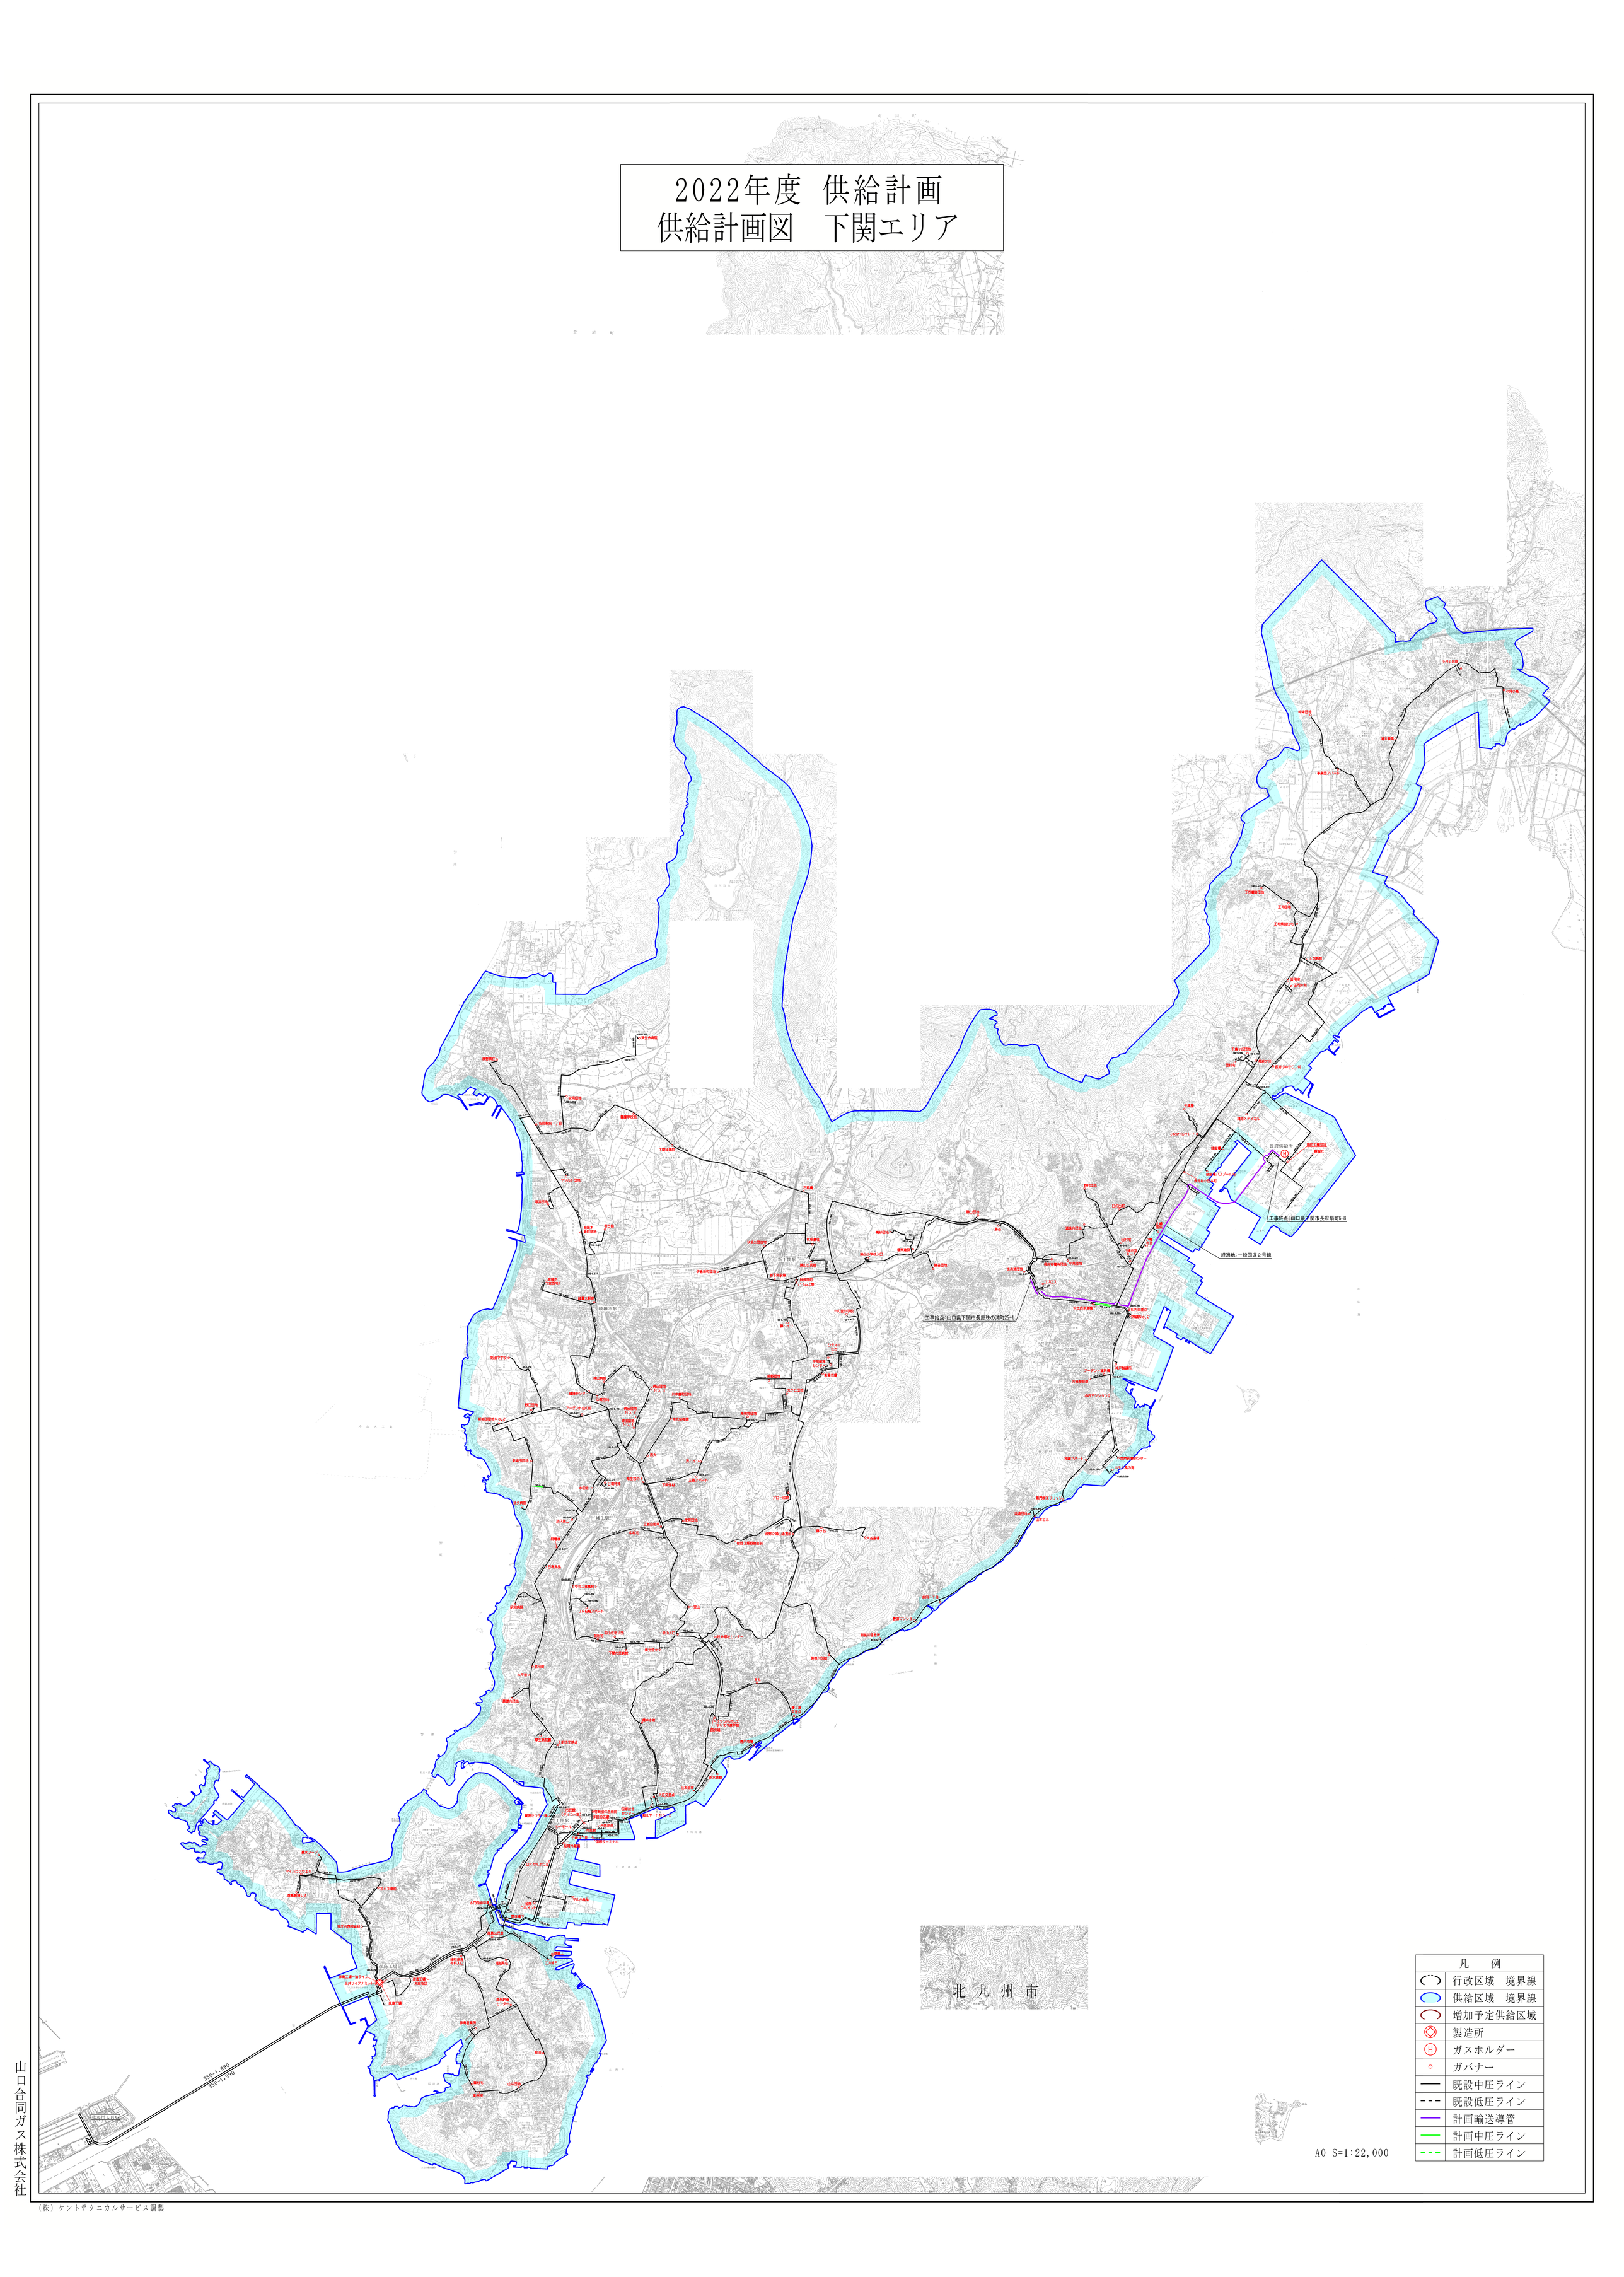



A0 S=1:22,000

山口合同ガス株式会社

（株）ケントテクニカルサービス調製

# 2022年度　供給計画
# 供給計画図　山陽小野田・宇部エリア

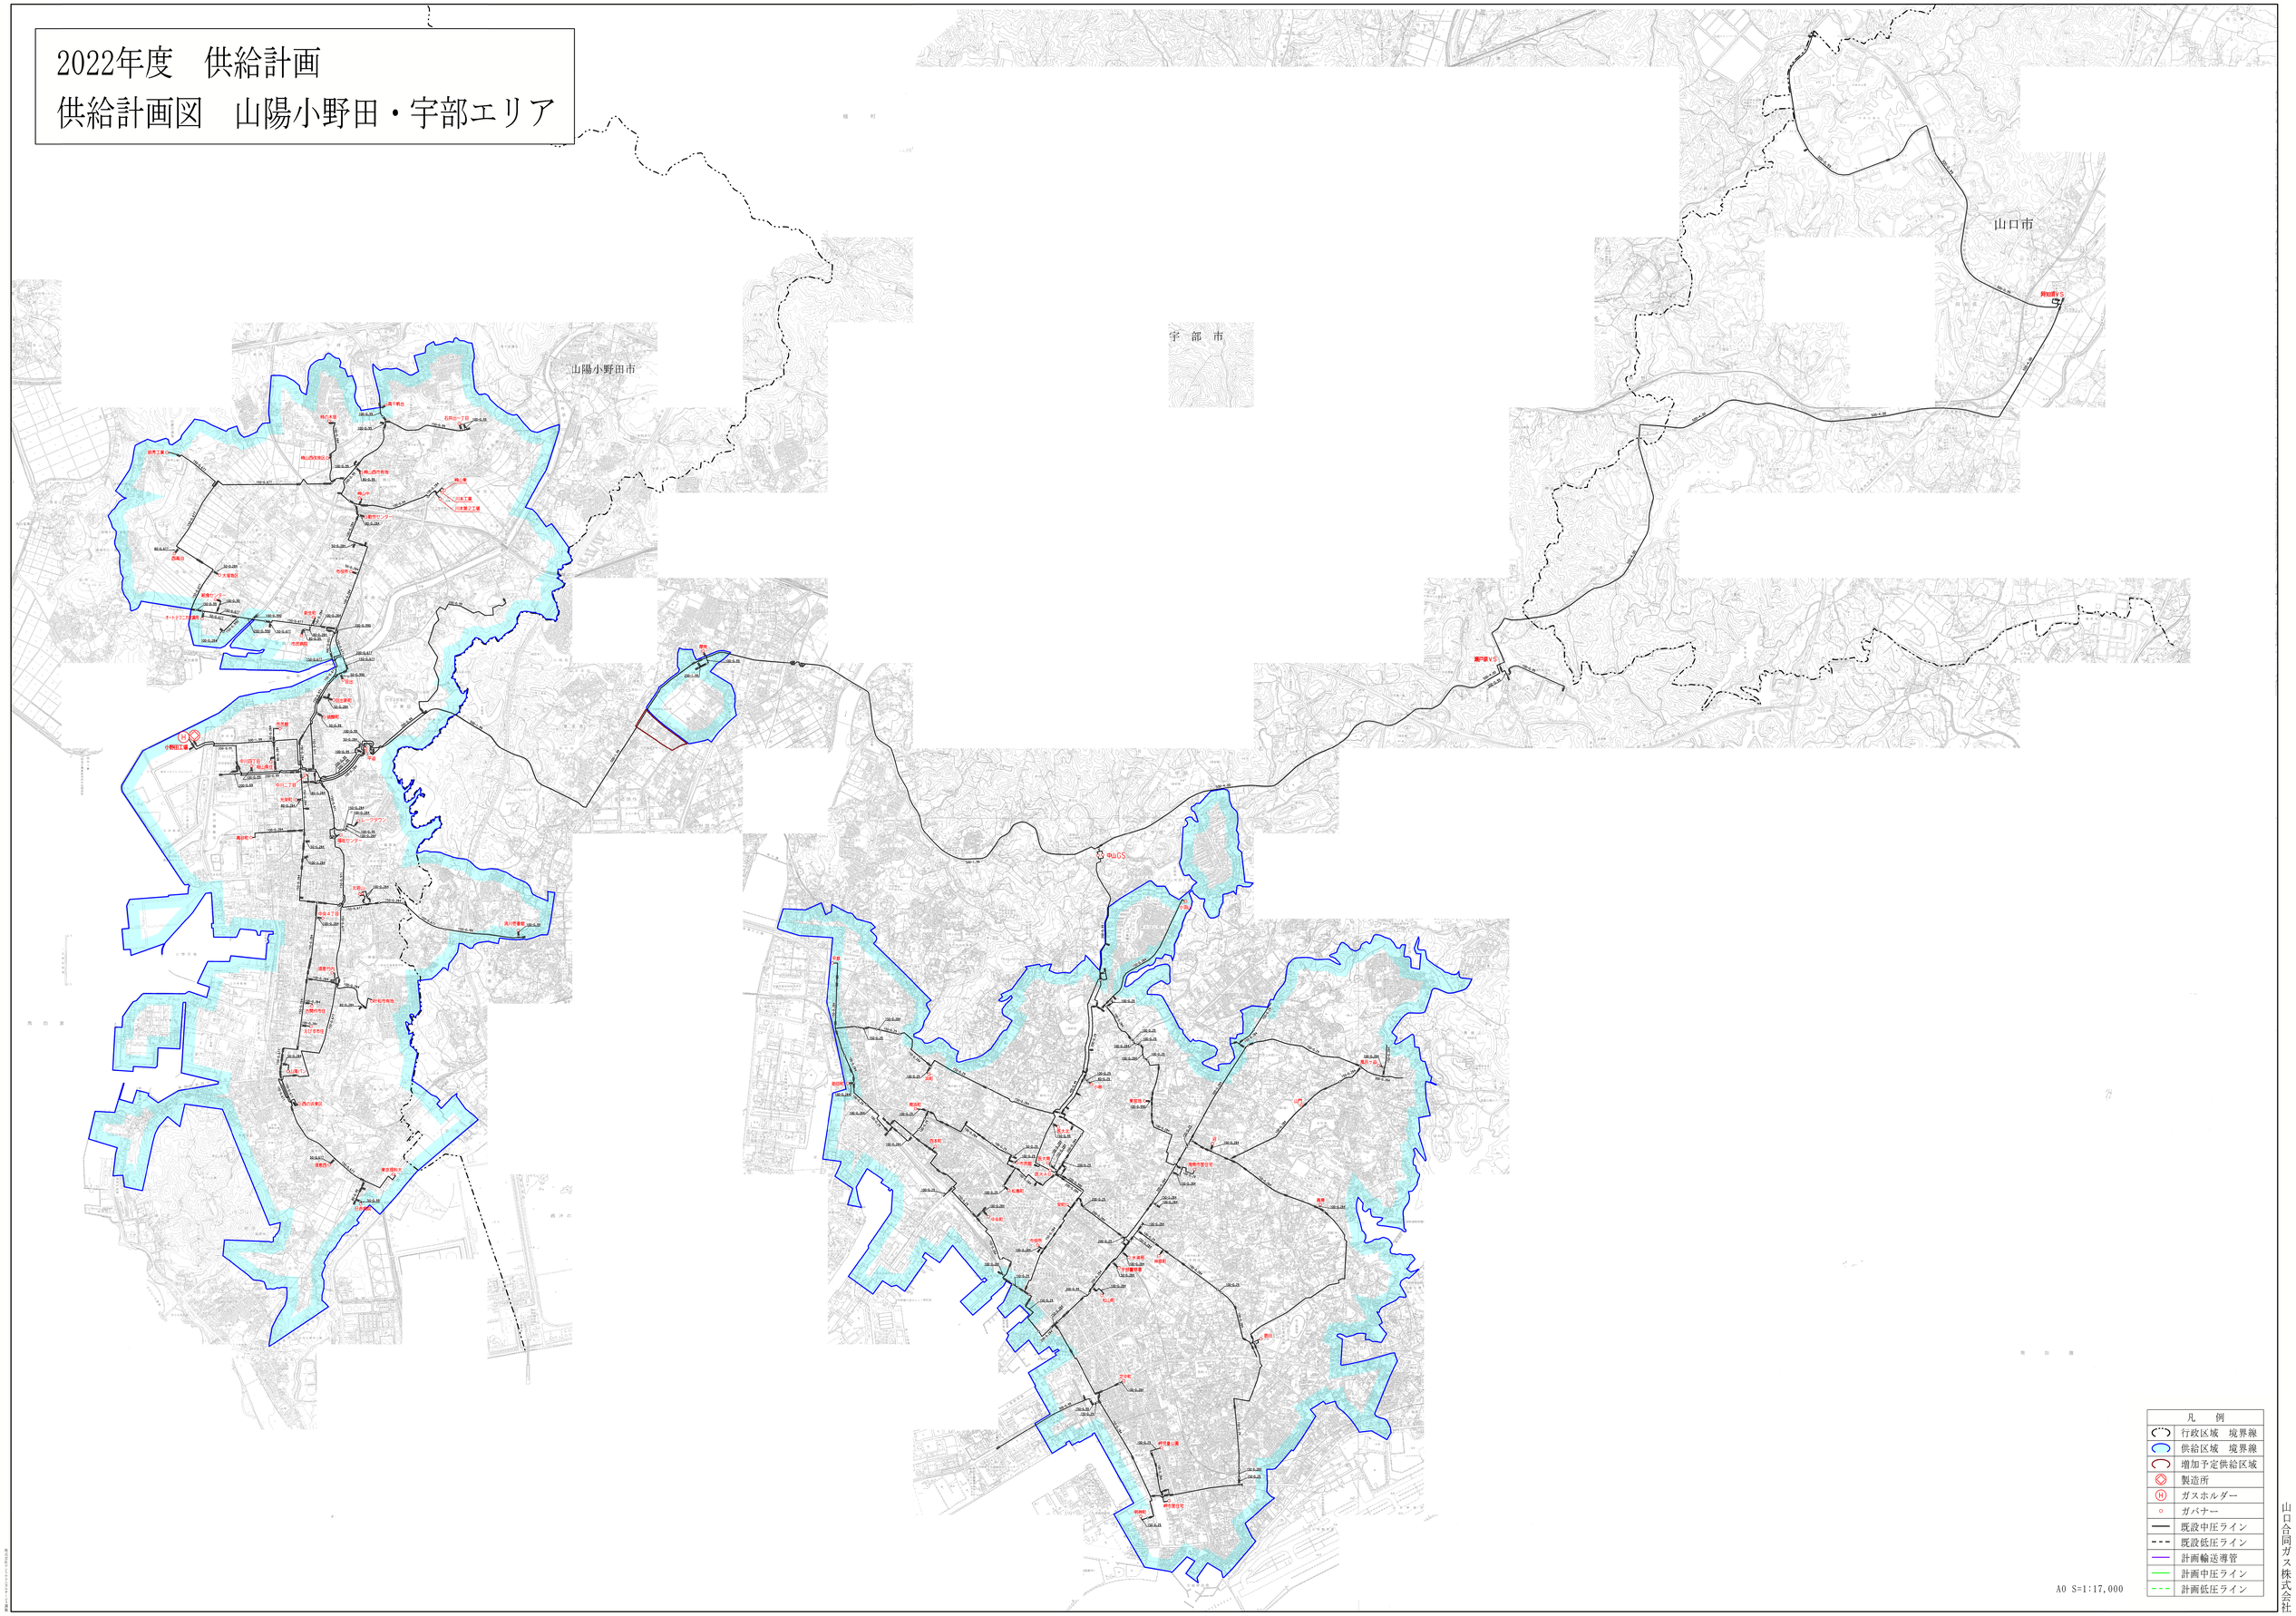

# 2022年度 供給計画 供給計画図
# 下関エリア～山陽小野田・宇部エリア
# （輸送導管）

下関市

山陽小野田市

経過地：一般国道190号線

工事始点：山口県下関市長府扇町6-8

工事終点：山口県山陽小野田市大字小野田字末広7525-32

| 凡　例 | |
|---|---|
| ―― | 計画輸送導管 |

# 2022年度　供給計画
# 供給計画図　東部地区エリア

| 凡　例 |
| --- |
| 行政区域　境界線 |
| 供給区域　境界線 |
| 増加予定供給区域 |
| 製造所 |
| ガスホルダー |
| ガバナー |
| 既設高圧ライン |
| 既設中圧ライン |
| 既設低圧ライン |
| 計画輸送導管 |
| 計画中圧ライン |
| 計画低圧ライン |

A0 S=1:61,000

山口合同ガス株式会社